


ZESTAWIENIE POWIERZCHNI UŻYTKOWEJ_ 2 piętro (w zakresie opracowania)			
l.p.	oznaczenie	wykończenie posadzki	pow. (m ²)
1.	264	pracownia RTG	42,1
2.	265	pom. pomocnicze RTG	7,81
3.	265a	wc	7,64
RAZEM			57,55

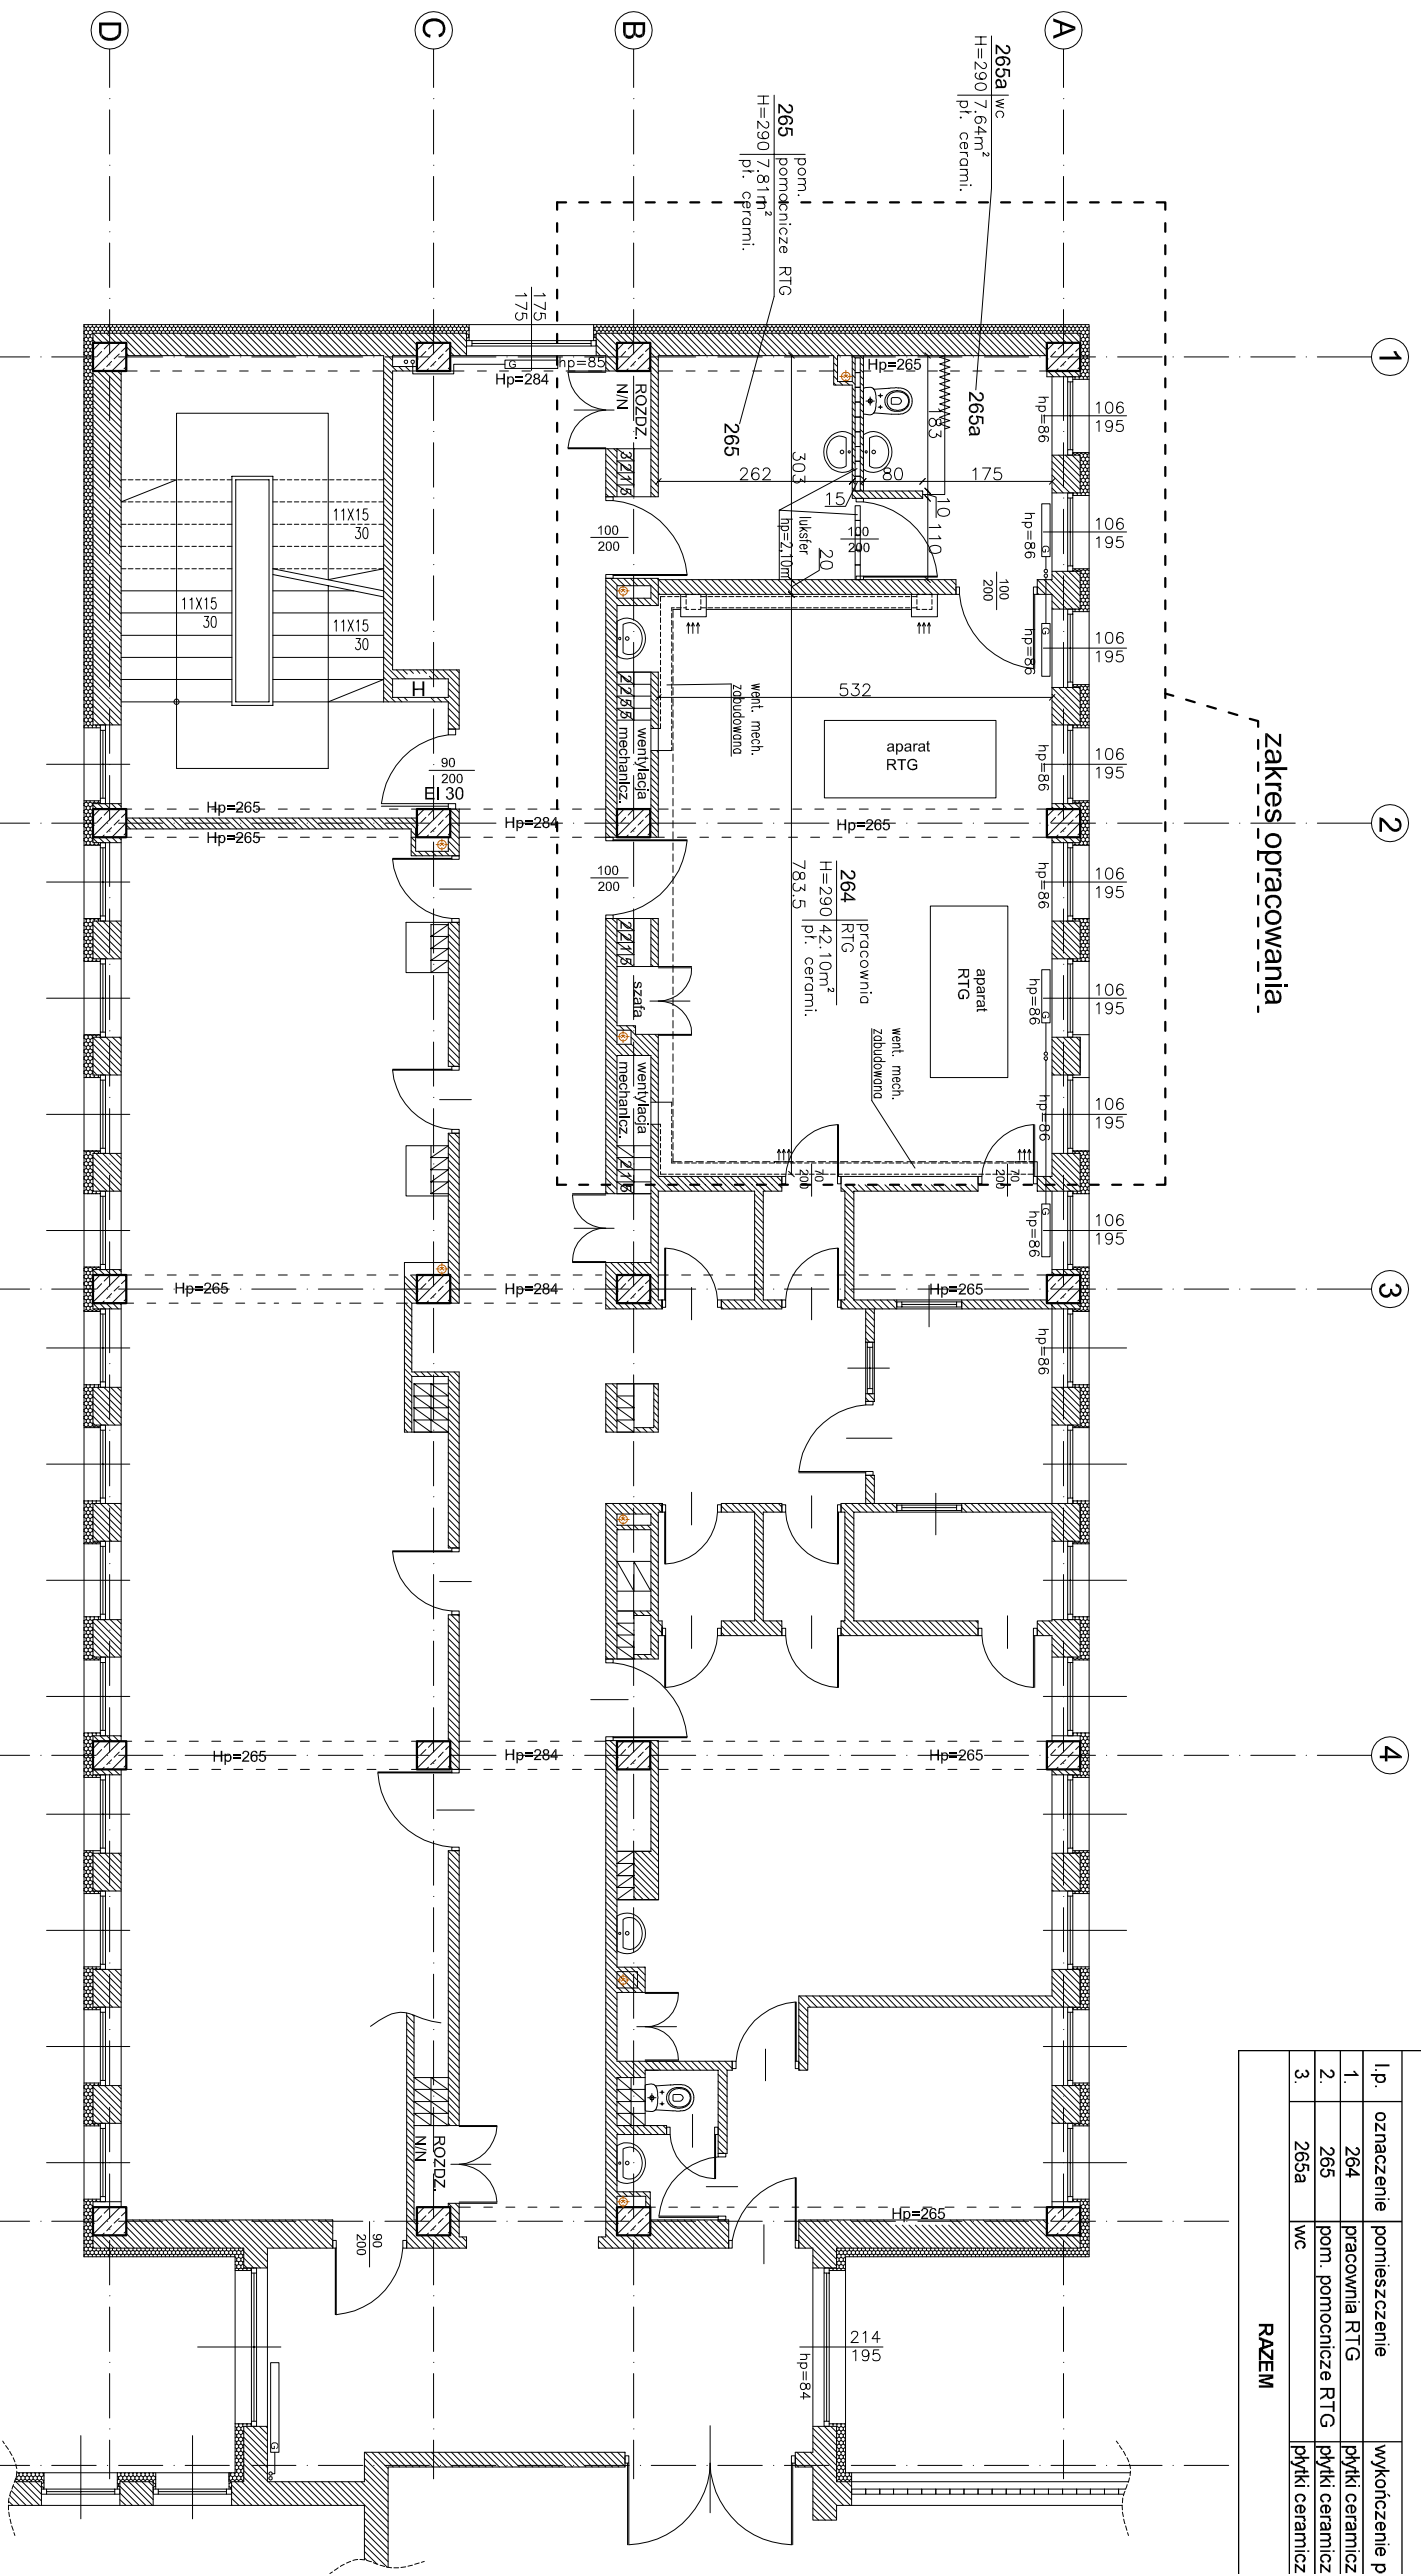

UWAGA! Inwentaryzacje opracowano na podstawie pomiarów oraz dokumentacji archiwalnej i jest zgodna ze stanem istniejącym w miesiącu: 11.2016r

Inwestor: POWIATOWE CENTRUM MEDYCZNE W GRÓJCU SP. Z O.O., UL. KS. PIOTRA SKARGI 10, 05-600 GRÓJEC		Jednostka projektowa: PROFIL STUDIO ARCHYTEKTONICZNE REALIZACJA INWESTYCJI	
Temat projektu: PRZENIESIENIE POLIKLINIKI PCMG DO POMIESZCZEŃ PO BYŁYM ZAKŁADZIE REHABILITACJI		44-100 Gliwice ul. Lipowa 12	
Nazwa rysunku: RZUT PIĘTRA 2 - stan istniejący		Projektował: mgr inż. arch. Jolanta Nowak UPR. BUD 176/SWOKK/2013	Specjalność: Architektoniczna
		Sprawił: mgr inż. arch. BARBARA KAZMIERCZAK-PIKON UPR. BUD 114/02	Specjalność: Architektoniczna
		stadium PBW	nr rys. A-02
		Skala: 1:100	Data: 11.2016
		Rew.: 0	