


Rzut konstrukcji parteru  
Skala 1:100

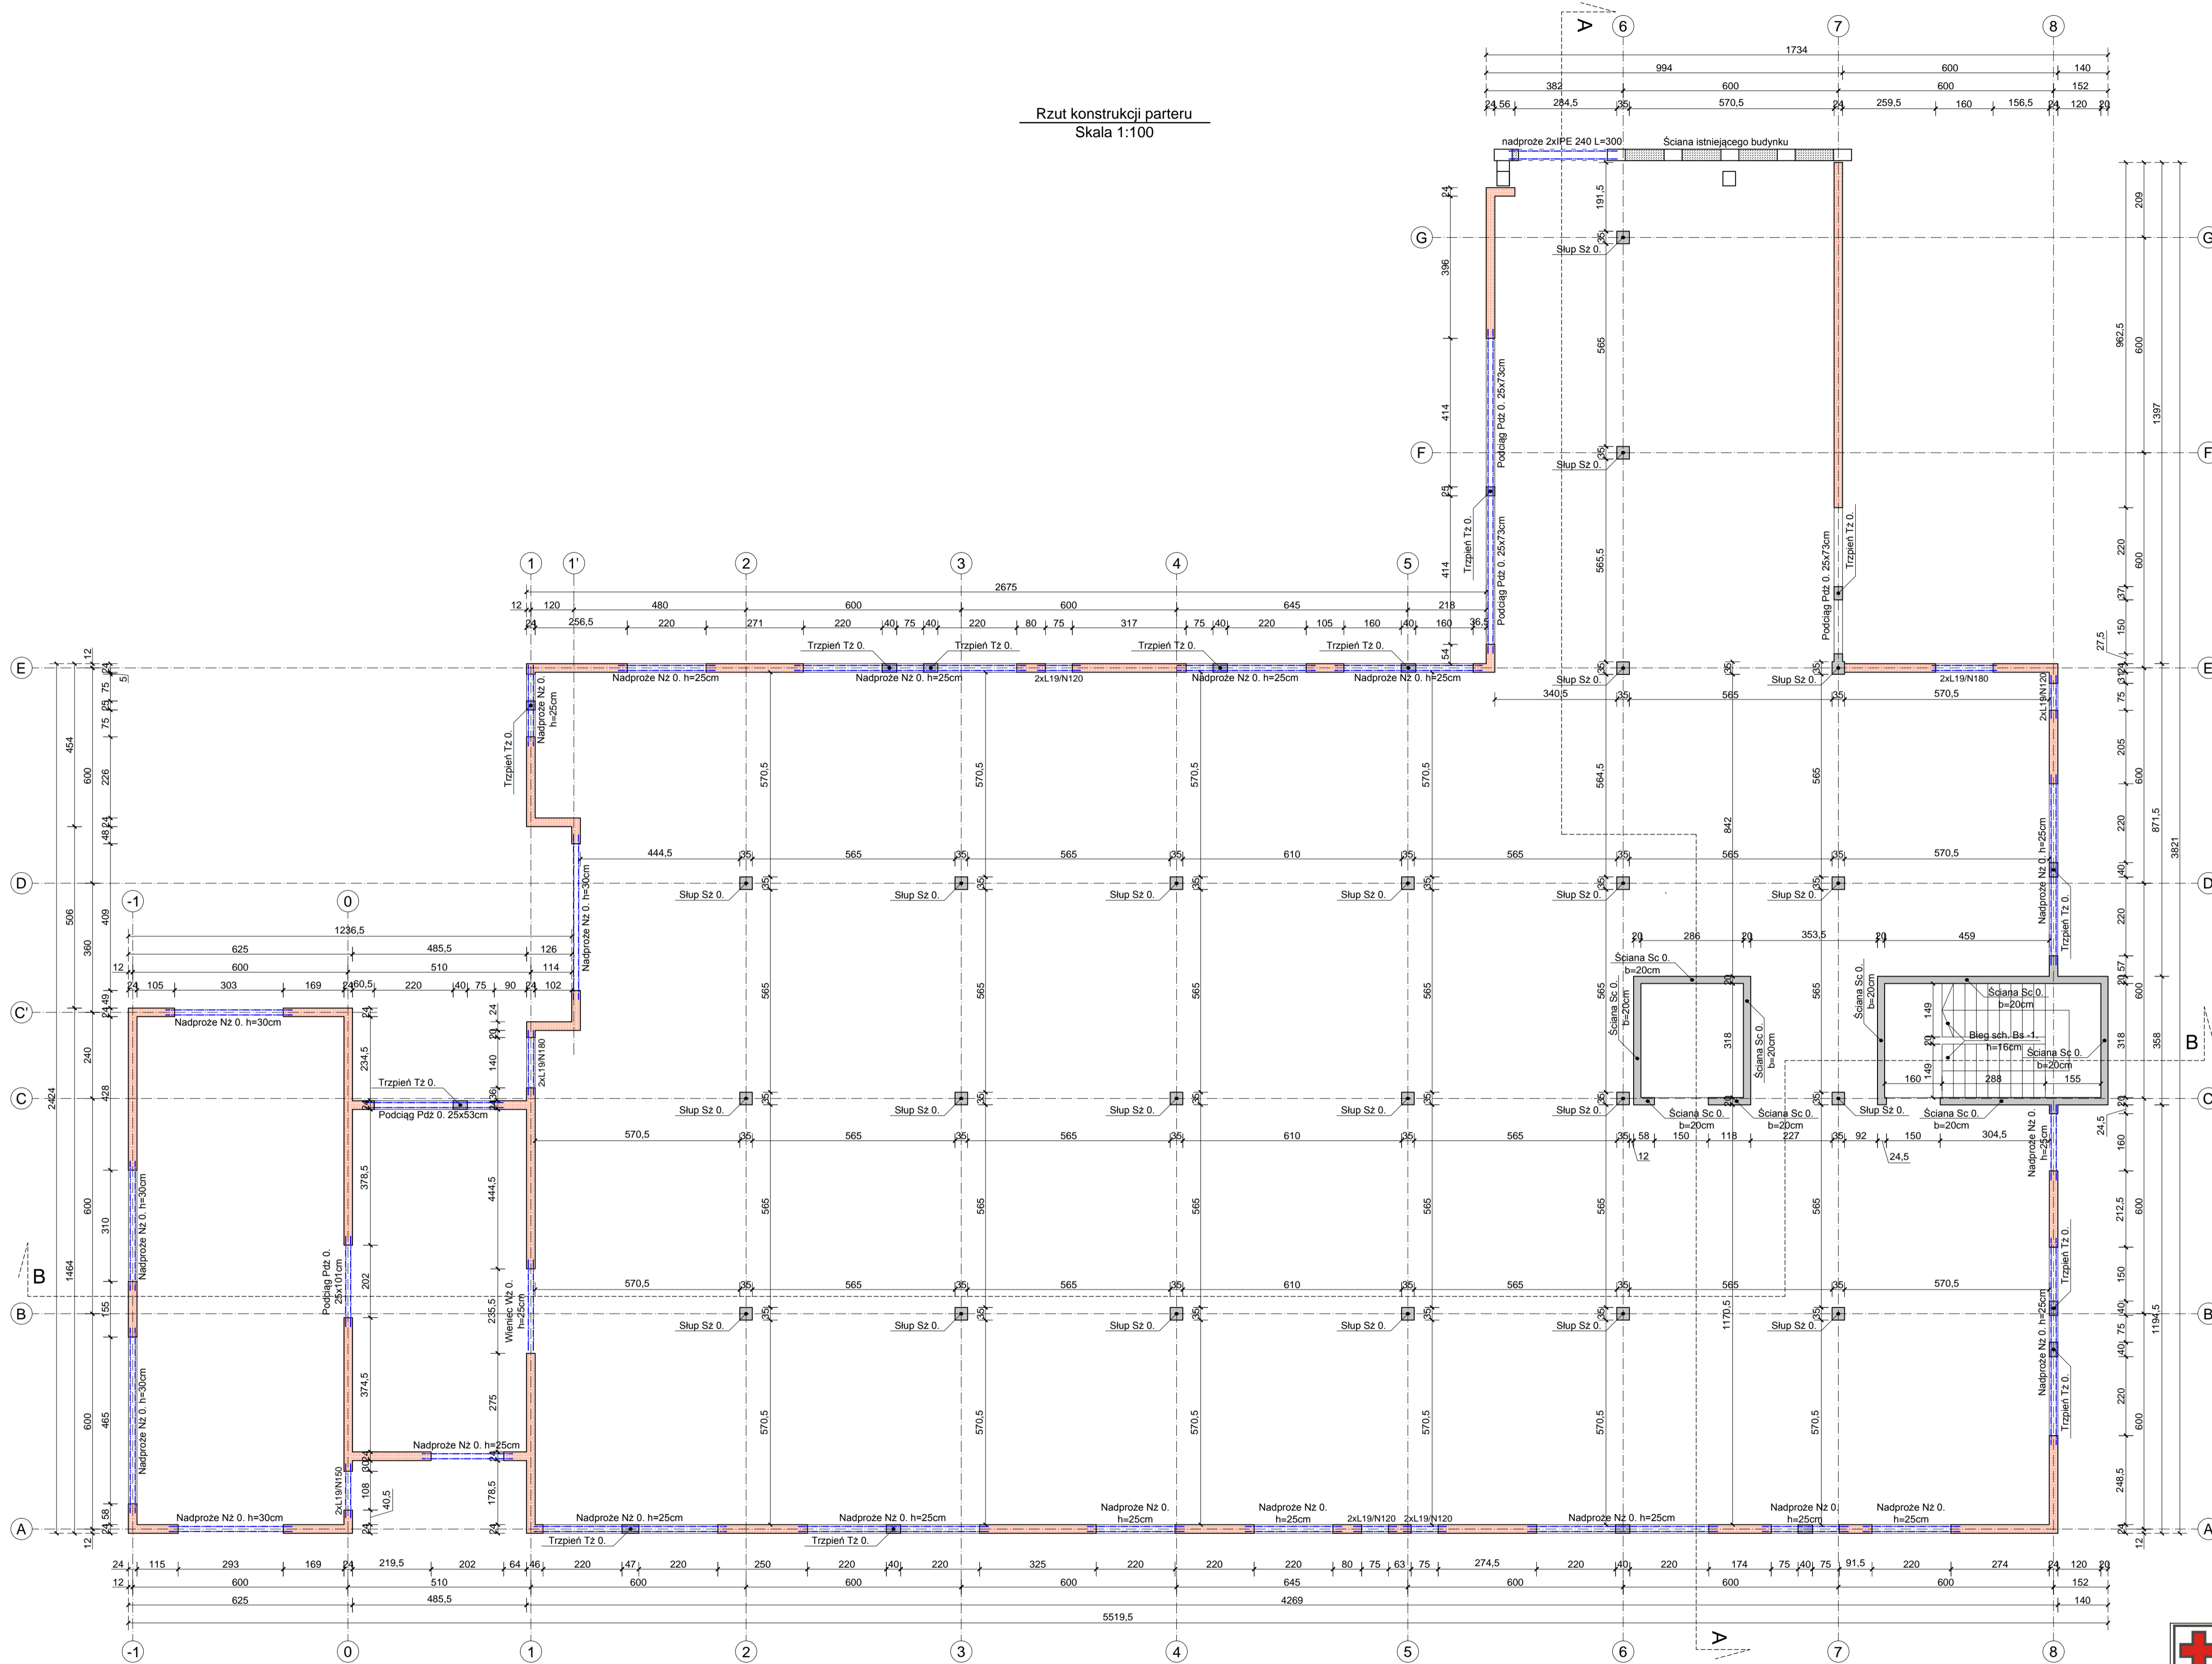

UWAGI:

- Elementy żelbetowe:  
Beton C25/30 (B30)  
Stal A-IIIIN B500SP  
Oulina zbrojenia płyty fundamentowej 5,0cm  
Oulina zbrojenia ścian i słupów na styku z gruntem 4,0cm  
Pozostała otulina 3,0cm
- Szczegóły rozwiązań konstrukcyjnych wg projektu wykonawczego
- Wszystkie rysunki rozpatrywać łącznie, wymiary weryfikować z częścią architektoniczną projektu

- ELEMENTY ŻELBETOWE
- ELEMENTY MUROWANE Z BŁOCKA WAPIENNO-PIASKOWEGO
- ZAMUROWANIA CEGŁA PEŁNA

**BSIPSZ**  
BIURO STUDIÓW I PROJEKTÓW SŁUŻBY ZDROWIA

tel.: 71 355 73 86 • fax: 71 355 74 31 • e-mail: poczta@bsipsz.pl • web: www.bsipsz.pl

jednostka projektowa: BIURO STUDIÓW I PROJEKTÓW SŁUŻBY ZDROWIA WE WROCŁAWIU SP. Z O.O.  
ul. Solidarności 1/3/5; 53-661 Wrocław

inwestor: POWIATOWE CENTRUM MEDYCZNE W GRÓJCU SP. Z O.O.  
ul. Ks. Piotra Skargi 10; 05-600 Grójec

temat: BUDOWA SZPITALNEGO ODDZIAŁU RATUNKOWEGO Z WYPOSAŻENIEM WRAZ Z BUDOWĄ LĄDOWISKA DLA ŚMIGŁOWCÓW RATUNKOWYCH LOTNICZEGO POGOTOWIA RATUNKOWEGO W POWIATOWYM CENTRUM MEDYCZNYM W GRÓJCU

ZESPÓŁ PROJEKTOWY:		
architektura:	nr uprawnień:	podpis:
projektant:	28003/14	
sprawdzający: mgr inż. Tomasz Ambartysz		
uprawnienia w specjal. konstrukcyjno-bud. bez ograniczeń		
192008/12		
temat rysunku: RZUT KONSTRUKCJI PARTERU		
branża: KONSTRUKCJA		data: 02.2017
skala: 1:100	nr rysunku: K-04	