


TOMOGRAFIA
KOMPUTEROWA

IA KOMPUTEROWA

CZĘŚĆ NIEPODPIWNCZONA

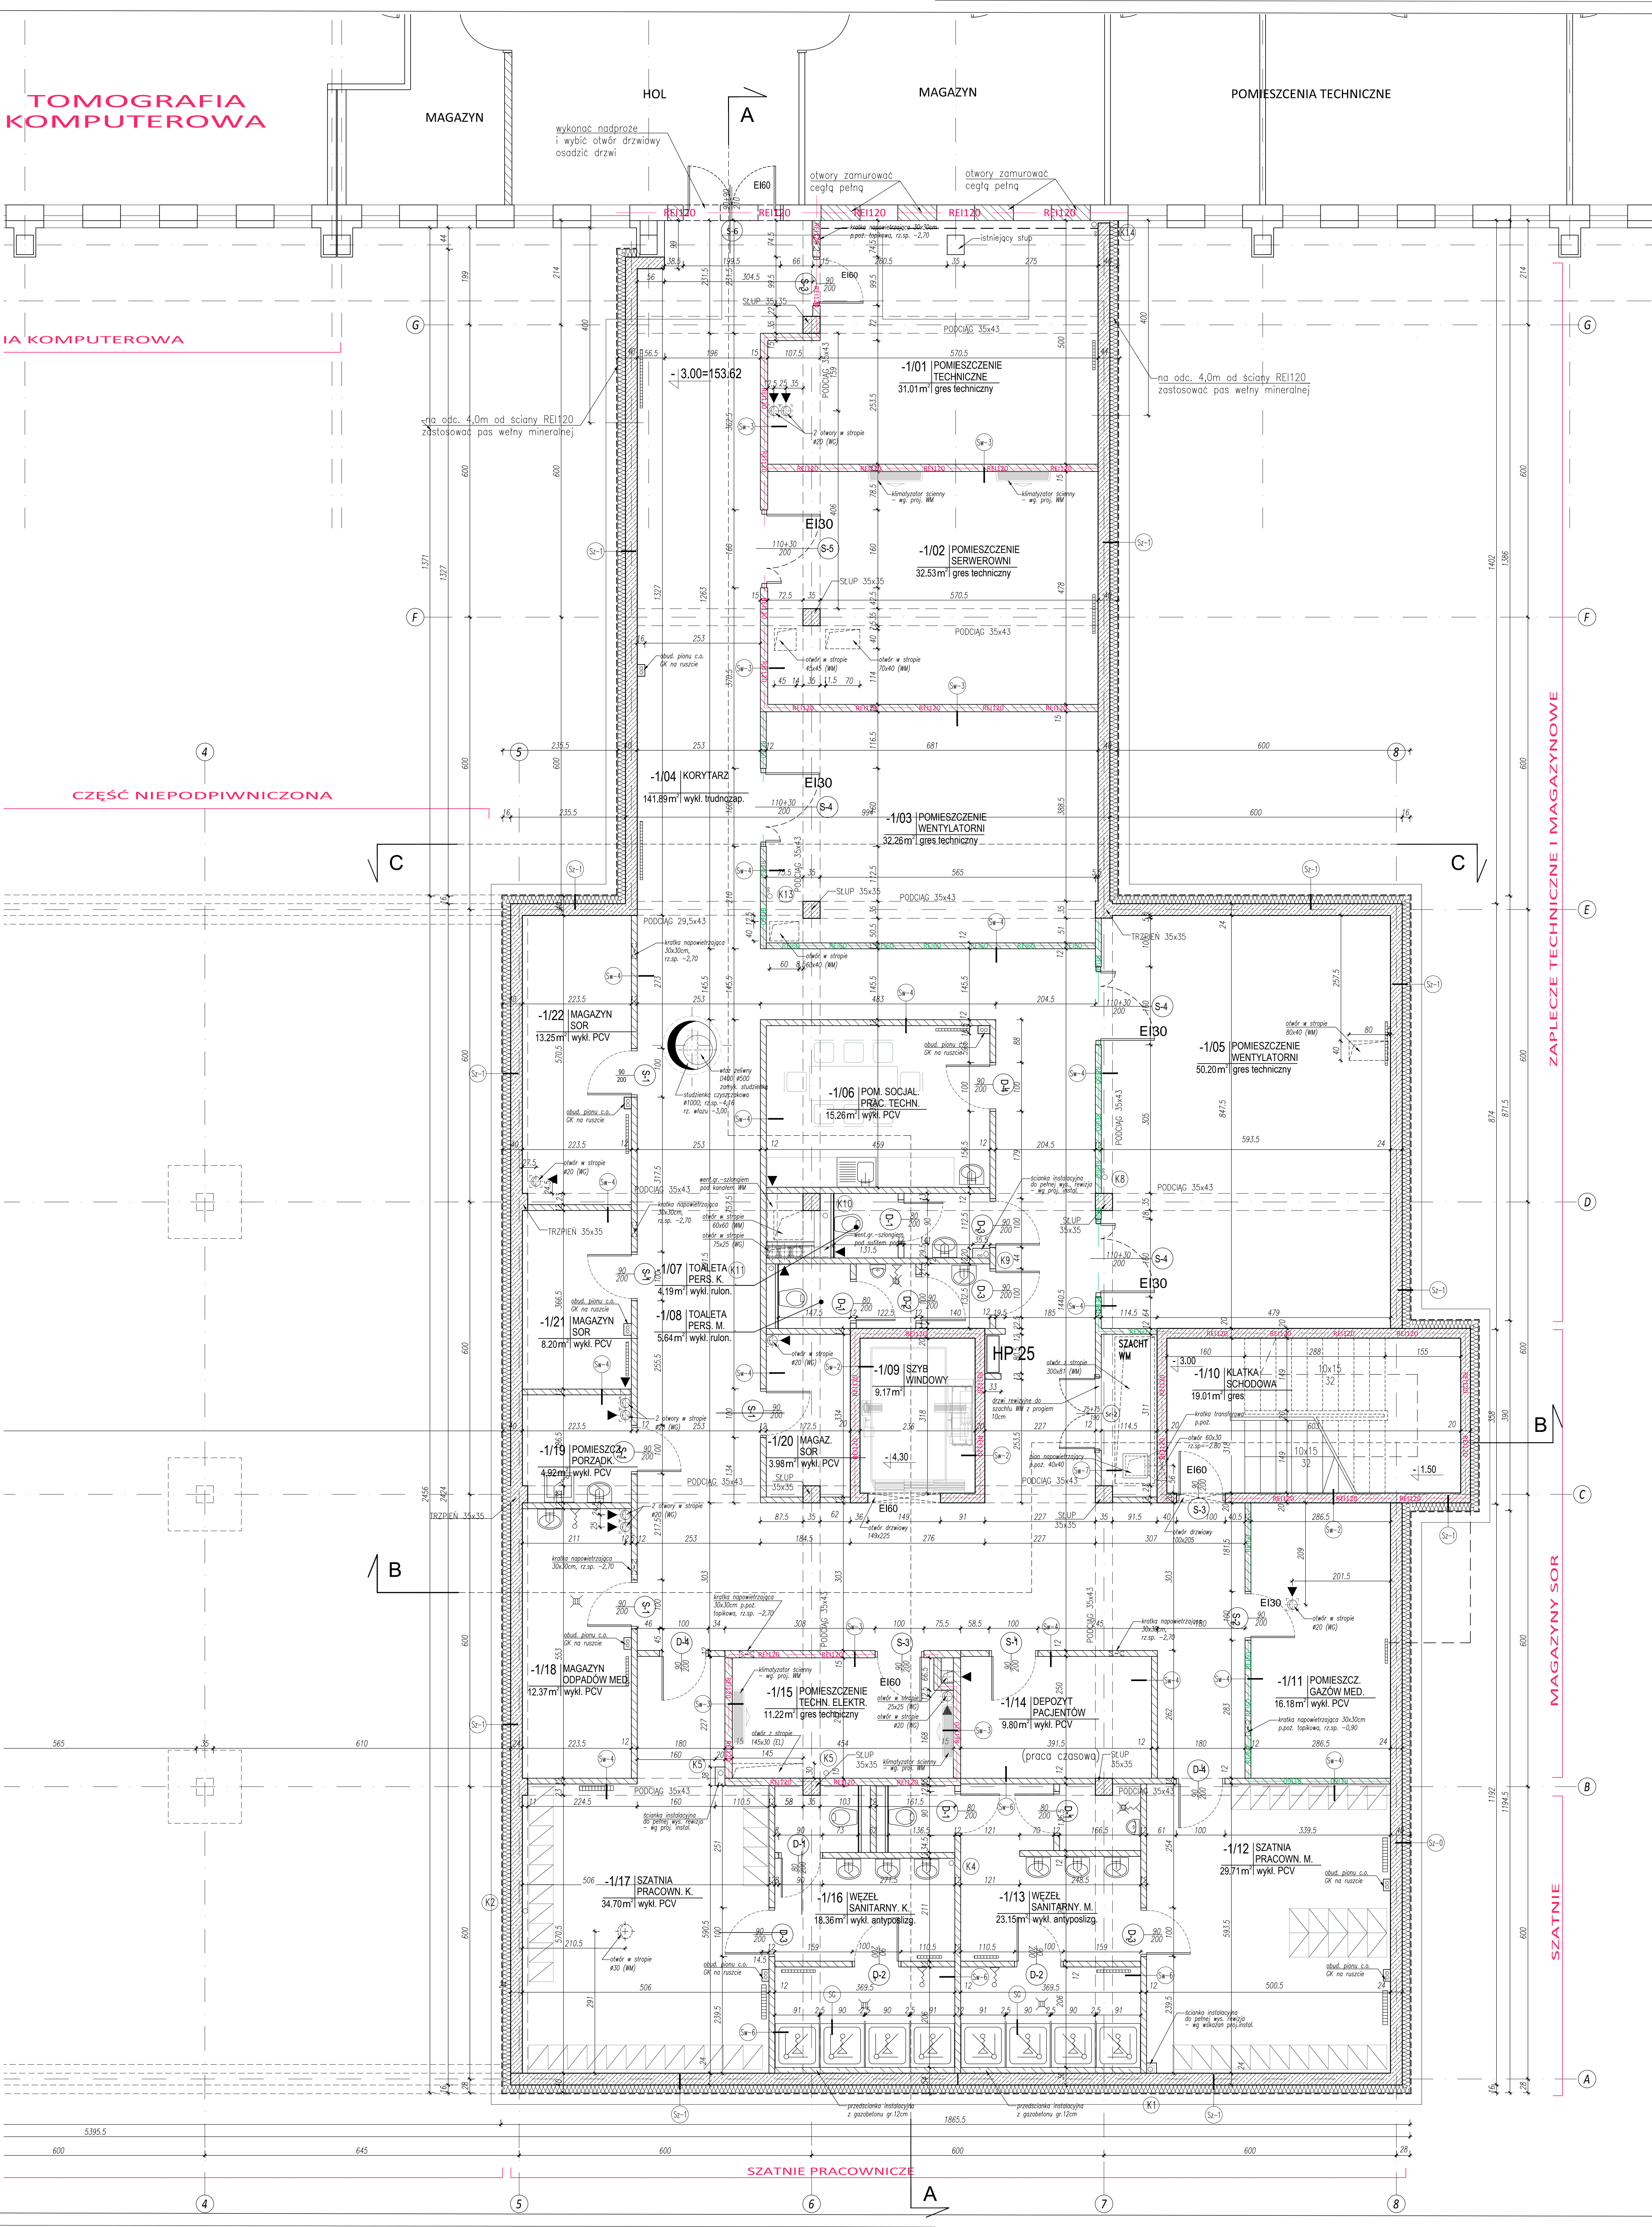

ZESTAWIENIE POMIĘSZEŃ PIWNIY			
Nr pom.	Nazwa pomieszczenia	Pow. [m ²]	Posadka
-1/01	POMIĘSZEŃCIE TECHNICZNE	31,12	gr. techniczny
-1/02	POMIĘSZEŃCIE SERWEROWNI	32,53	gr. techniczny
-1/03	POMIĘSZEŃCIE WENTYLATORNI	32,28	gr. techniczny
-1/04	KORYTARZ	141,89	wykl. budżetowy
-1/05	POMIĘSZEŃCIE WENTYLATORNI	32,28	gr. techniczny
-1/06	POM. SOCJAL. PRAC. TECH.	15,26	wykl. PCV
-1/07	TOALETA PERS. K.	4,19	wykl. rulon.
-1/08	TOALETA PERS. M.	5,64	wykl. rulon.
-1/09	SZYB WINDOWY	9,17	
-1/10	KLATKA SCHODOWA	19,01	gr. techniczny
-1/11	POMIĘSZEŃCIE GAZÓW MEDYCZNYCH	16,18	wykl. PCV
-1/12	SZATNIA PRACOWNI M.	29,71	wykl. PCV
-1/13	WEZŁ SANITARNY K.	23,15	wykl. antypoślizg.
-1/14	DEPOZYT PACJENTÓW	9,80	wykl. PCV
-1/15	POMIĘSZEŃCIE TECHNICZNE ELEKTR.	11,51	gr. techniczny
-1/16	WEZŁ SANITARNY M.	18,36	wykl. antypoślizg.
-1/17	SZATNIA PRACOWNI K.	34,70	wykl. PCV
-1/18	MAGAZYN ODPADÓW MEDYCZNYCH	12,37	wykl. PCV
-1/19	MAGAZYN PORZĄDK.	4,92	wykl. PCV
-1/20	MAGAZYN SOR.	13,25	wykl. PCV
-1/21	MAGAZYN SOR.	8,20	wykl. PCV
-1/22	MAGAZYN SOR.	13,25	wykl. PCV
RAZEM [m²]			528,11

LEGENDA	
[Symbol: Ciepła linia]	ŚCIANY MURUWANE Z CEGŁY DRAŻONEJ POKSOWO-WARPIEŃEJ
[Symbol: Kropka-kreska]	ŚCIANY ŻELBETOWE MONOLITYCZNE
[Symbol: Długo-kreska]	ŚCIANY MURUWANE Z CEGŁY PEŁNEJ
[Symbol: Półkropka-kreska]	ŚCIANY MURUWANE Z GAZOBETONU

WARSTWY PRZEGRÓD PIONOWYCH			
Sz-0	ŚCIANY ZEWNĘTRZNE PIWNIC 100cm ppt	Sz-1	ŚCIANY ZEWNĘTRZNE ŻELBETOWE
1,5cm	IZOL. POKR. - FOLIA KUBELKOWA	1,5cm	TYNK GIPSOWY
20,0cm	IZOLACJA PRZECIWDŁOGODOWA NA BOCIE EMALUJI ASFALTOWA	20,0cm	SCIANA ŻELBETOWA
24,0cm	SCIANA ŻELBETOWA MONOLITYCZNA	1,5cm	TYNK GIPSOWY
1,5cm	TYNK CEM.-WAP.	Sz-2	ŚCIANY ZEWNĘTRZNE SZYBU WINDOWEGO
Sz-1	ŚCIANY ZEWNĘTRZNE PIWNIC powyżej 100cm ppt	1,5cm	TYNK GIPSOWY
1,5cm	IZOL. POKR. - FOLIA KUBELKOWA	20,0cm	SCIANA ŻELBETOWA
16,0cm	POŁYSYEN EKSTRODYWY	1,0cm	TYNK CEM.-WAP. LUB BALKOWANE
24,0cm	IZOLACJA PRZECIWDŁOGODOWA NA BOCIE EMALUJI ASFALTOWA	Sz-3	ŚCIANY ZEWNĘTRZNE MURUWANE gr. 15cm
24,0cm	SCIANA ŻELBETOWA MONOLITYCZNA	12,0cm	WYKONCZENIE ZAŁĘŻNE OD POM.
1,5cm	TYNK CEM.-WAP.	15,0cm	BLOKOWI PASKOWO-WARPIEŃE
Sz-2	ŚCIANY ZEWNĘTRZNE W STRZECIE COOKULU	1,5cm	TYNK GIPSOWY
0,5cm	TYNK GIPSOWY	Sz-4	ŚCIANY ZEWNĘTRZNE MURUWANE gr. 12cm
16,0cm	POŁYSYEN EKSTRODYWY	12,0cm	WYKONCZENIE ZAŁĘŻNE OD POM.
24,0cm	IZOLACJA PRZECIWDŁOGODOWA NA BOCIE EMALUJI ASFALTOWA	1,5cm	TYNK GIPSOWY
24,0cm	SC. ŻELBET. / WIENIEC ŻELBET.	12,0cm	BLOKOWI PASKOWO-WARPIEŃE
1,5cm	TYNK CEM.-WAP.	1,5cm	TYNK GIPSOWY
Sz-3	ŚCIANY ZEWNĘTRZNE ŻELBETOWE	Sz-5	ŚCIANY ZEWNĘTRZNE MURUWANE RTG
0,5cm	TYNK CEMENTOWYSTROBY SUKRYTOWY	1,5cm	TYNK GIPSOWY
20,0cm	STYROPIAN EPS 70-140	18,0cm	SCIANA Z CEGŁY PEŁNEJ
18,0cm	LUB WEŁNA MASYWALNA	1,5cm	TYNK GIPSOWY
24,0cm	MUR - BLOKOWI PASK.-WARPIEŃE	Sz-6	ŚCIANY ZEWNĘTRZNE MURUWANE W POM. WILGOTNYCH
1,5cm	TYNK GIPSOWY	12/15cm	BLOKOWI PASKOWO-WARPIEŃE
Sz-4	ŚCIANY ZEWNĘTRZNE MURUWANE	1,5cm	TYNK GIPSOWY
0,5cm	TYNK CEMENTOWYSTROBY SUKRYTOWY	Sz-7	OBUDOWY SZACHTÓW INSTALAC.
20,0cm	STYROPIAN EPS 70-140	1,5cm	WYKONCZENIE ZAŁĘŻNE OD POM.
16,0cm	STYROPIAN EPS 70-140 LUB WEŁNA MASYWALNA	1,5cm	TYNK GIPSOWY
24,0cm	MUR - BLOKOWI PASK.-WARPIEŃE	12,0cm	BLOKOWI GAZOBETONOWE BALKOWANE
1,5cm	TYNK GIPSOWY	Sz-8	ŚCIANY ZEWNĘTRZNE MURUW. OCIEPLOW.
Sz-5	ATTYKA	12,0cm	WYKONCZENIE ZAŁĘŻNE OD POM.
0,5cm	TYNK CEMENTOWYSTROBY SUKRYTOWY	1,5cm	TYNK GIPSOWY
20,0cm	STYROPIAN EPS 70-140	12,0cm	BLOKOWI PASKOWO-WARPIEŃE
18,0cm	BLOKOWI PASKOWO-WARPIEŃE	5,0cm	WEŁNA MASYWALNA / TYNKOWA
10,0cm	STYROPIAN EPS 70-140	0,5cm	TYNK CEMENTOWYSTROBY
MAPA NUMERYCZNA: WYWIĘTA NA SZCZEG. ATYKI			

BSIPSZ
BIURO STUDIÓW I PROJEKTÓW SŁUŻBY ZDROWIA
ul. Tł. 355 73 98 • fax: 71 555 74 31 • e-mail: biuro@bsipsz.pl • www.bsipsz.pl

jednostka projektowa: pl. Solskiego 135 • 53-661 Wrocław
inwestor: POWIATOWE CENTRUM MEDYCZNE W GRÓCZU SP. Z O.O. ul. Ks. Piotra Skargi 10 • 05-600 Grójec

tytuł: BUDOWA SZPITALNEGO ODDZIAŁU RATUNKOWEGO Z WYPOSAŻENIEM I BUDOWA ŁADOWNIA DLA SMOGOCIOW RATUNKOWYCH I LECZENIA POZOSTAŁYCH RATUNKOWYCH W POWIATOWYM CENTRUM MEDYCZNYM W GRÓCZU

ZESPÓŁ PROJEKTOWY:
architektura: mgr inż. arch. Beata Hlasiak
projektant: mgr inż. arch. Beata Hlasiak
opracowanie: inż. Emilia Zdobycha
kontrola: mgr inż. arch. Beata Hlasiak
tytuł rysunku: RZUT PIWNIC
tytuł projektu: PROJEKT WYKONAWCZY
specjalność: ARCHITEKTURA
data: 03.2017
skala: 1:50