


Rzut konstrukcji stropodachu  
Skala 1:100

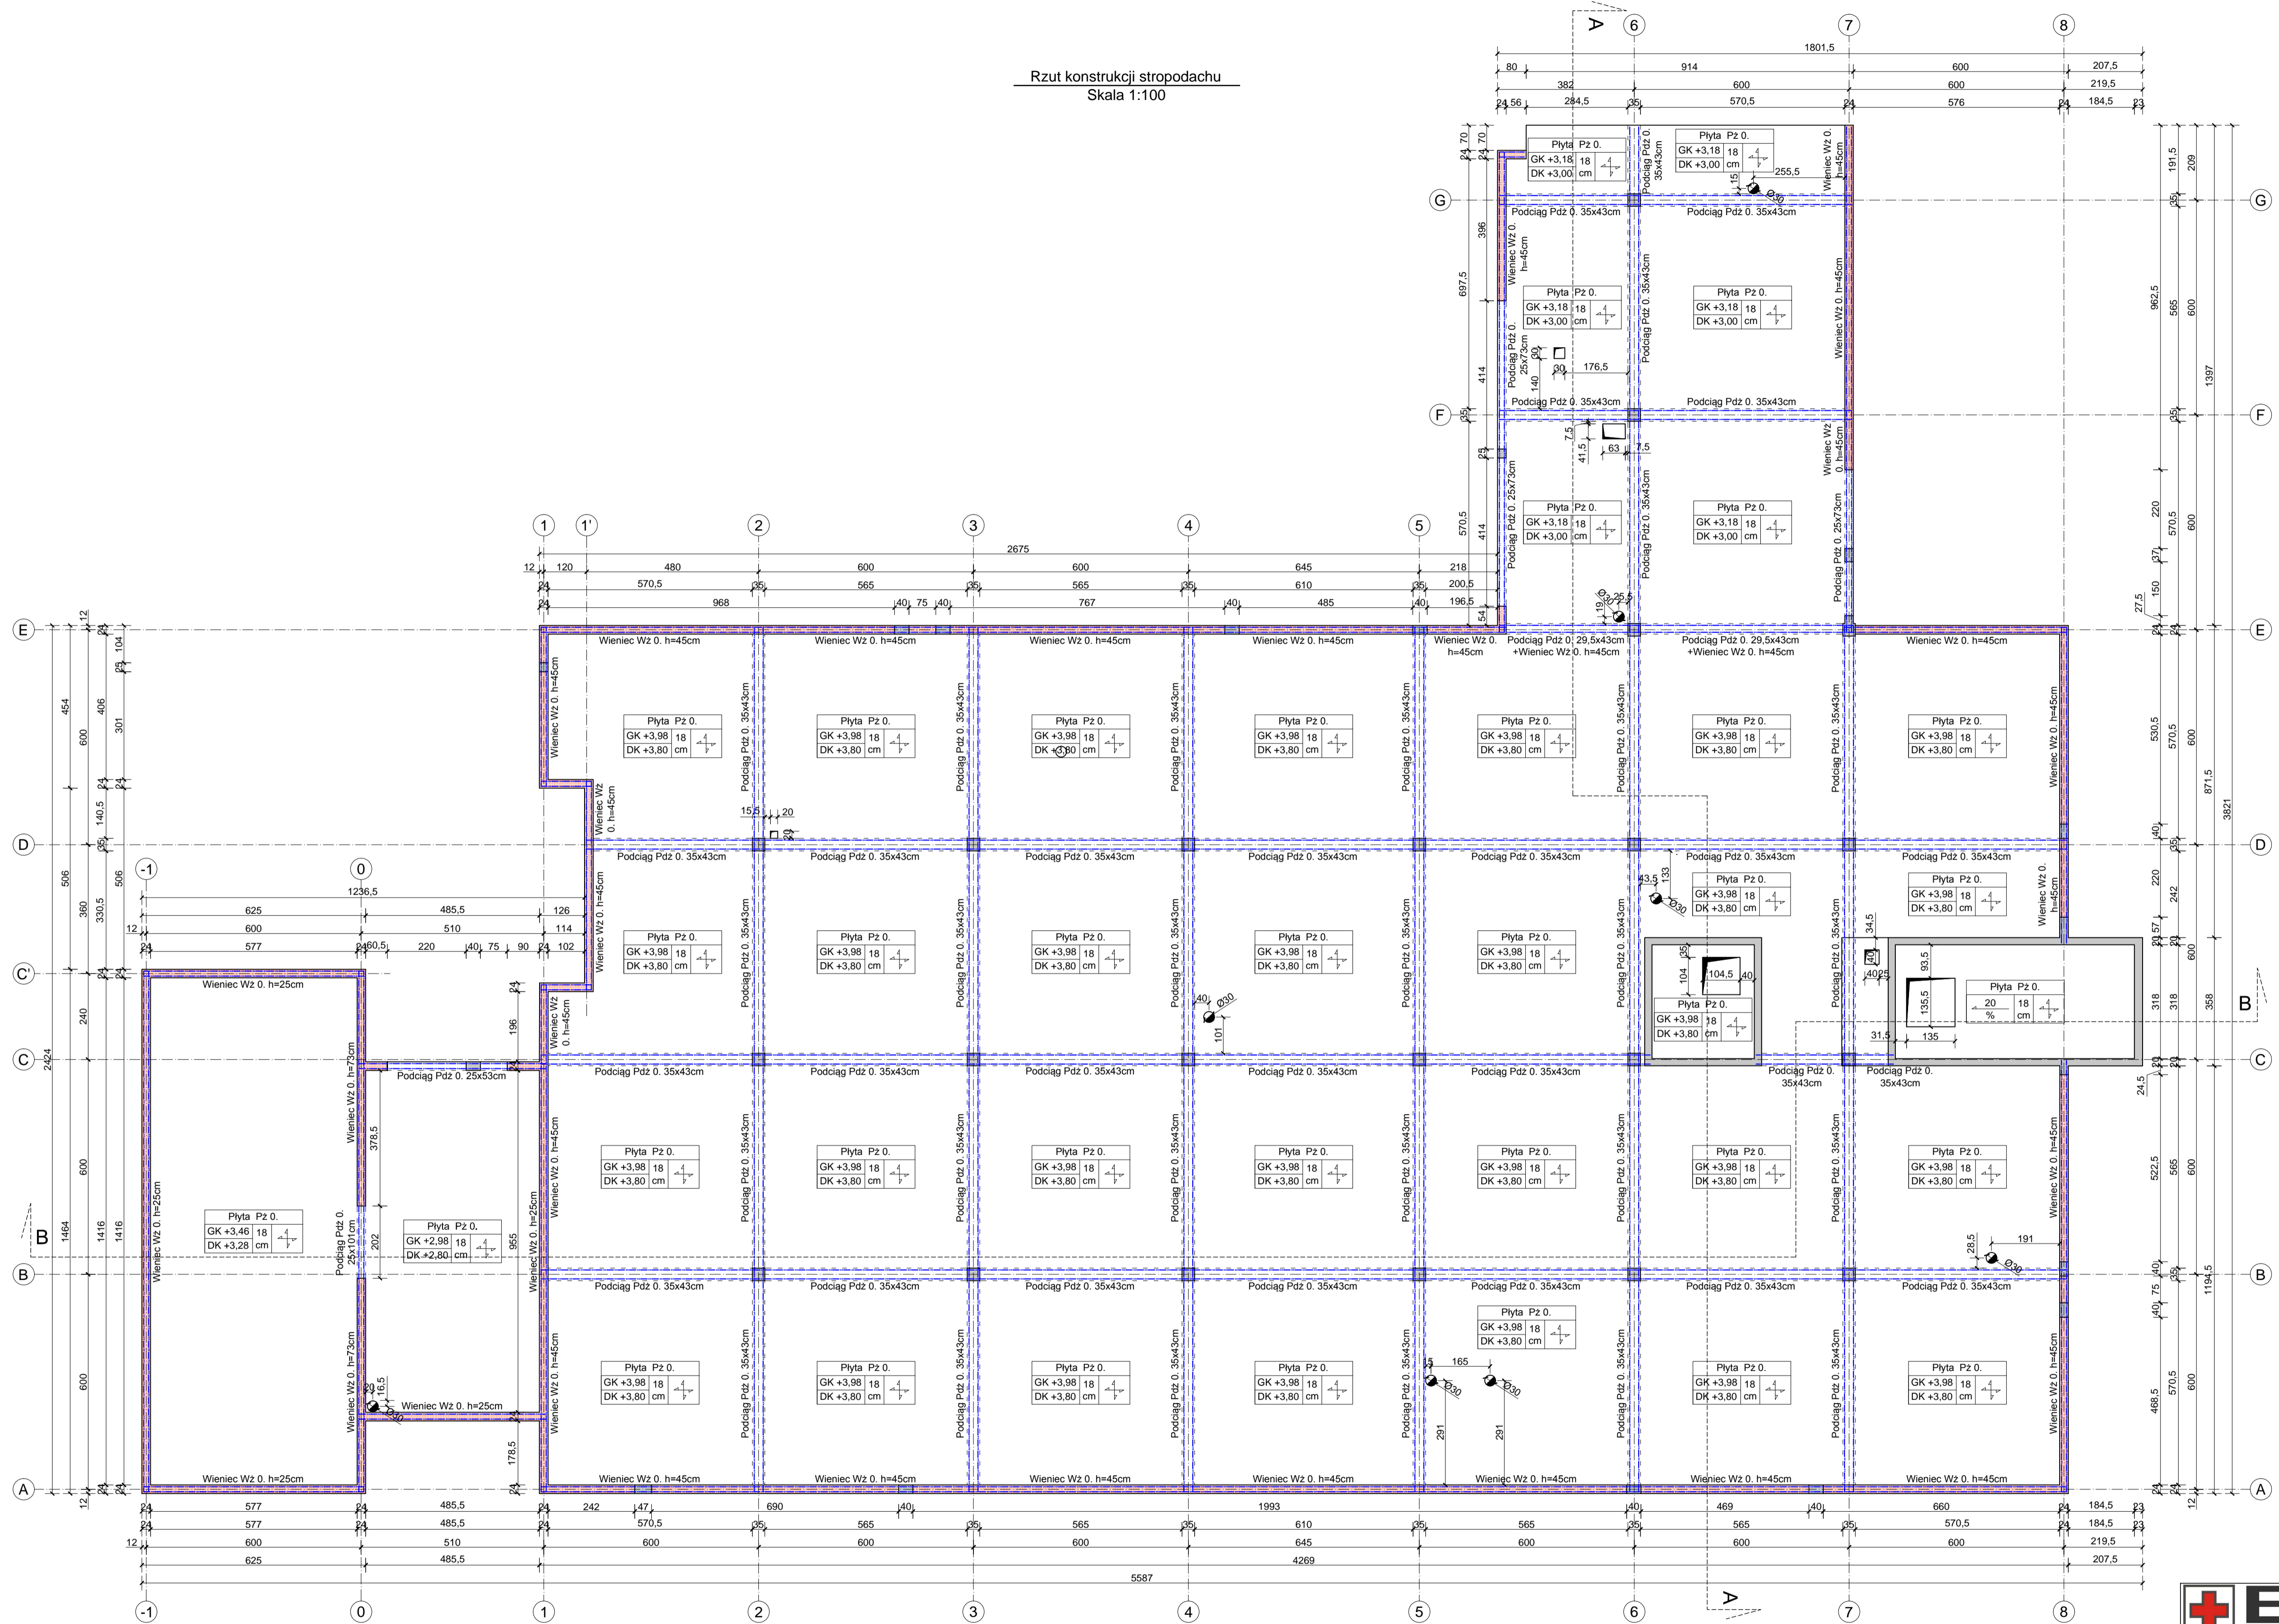

- UWAGI:**
- Elementy żelbetowe:  
Beton C25/30 (B30)  
Stal A-IIIIN B500SP  
Ciężła zbrojenia w stropie i podciągach 3,0cm
  - Szczegóły rozwiązań konstrukcyjnych wg projektu wykonawczego
  - Wszystkie rysunki rozpatrywać łącznie, wymiary weryfikować z częścią architektoniczną projektu

ELEMENTY ŻELBETOWE  
 STANOWIACE PODPARCIE STROPU  
 ELEMENTY MUROWANE  
 STANOWIACE PODPARCIE STROPU

**BSIPSZ**  
 BIURO STUDIÓW I PROJEKTÓW SŁUŻBY ZDROWIA  
 tel.: 71 355 73 86 • fax: 71 355 74 31 • e-mail: poczta@bsipsz.pl • www.bsipsz.pl  
 jednostka projektowa: BIURO STUDIÓW I PROJEKTÓW SŁUŻBY ZDROWIA WE WROCŁAWIU SP. Z O.O.  
 ul. Ks. Piotra Skargi 10 ; 05-600 Grójec

inwestor: POWIATOWE CENTRUM MEDYCZNE W GRÓJCU SP. Z O.O.  
 ul. Ks. Piotra Skargi 10 ; 05-600 Grójec

temat: BUDOWA SZPITALNEGO ODZIAŁU RATUNKOWEGO Z WYPOSAŻENIEM WRAZ Z BUDOWĄ LĄDOWISKA DLA ŚMIGŁOWCÓW RATUNKOWYCH LOTNICZEGO POGOTOWIA RATUNKOWEGO W POWIATOWYM CENTRUM MEDYCZNYM W GRÓJCU

ZESPÓŁ PROJEKTOWY:		
architekta:	mgr inż. Rafał Szybański	nr uprawnień: 28003014
projektant:	uprawnienia w specj. konstrukcyjno-bud. bez ograniczeń	
sprawdzający:	mgr inż. Tomasz Ambroz	19200812
	uprawnienia w specj. konstrukcyjno-bud. bez ograniczeń	
temat rysunku:	RZUT KONSTRUKCJI STROPODACHU	stadium: PROJEKT BUDOWLANY
		branża: KONSTRUKCJA
		data: 02.2017
		skala: 1:100
		nr rysunku: K-05