c.d. Rys. Nr 1 Ark. 1

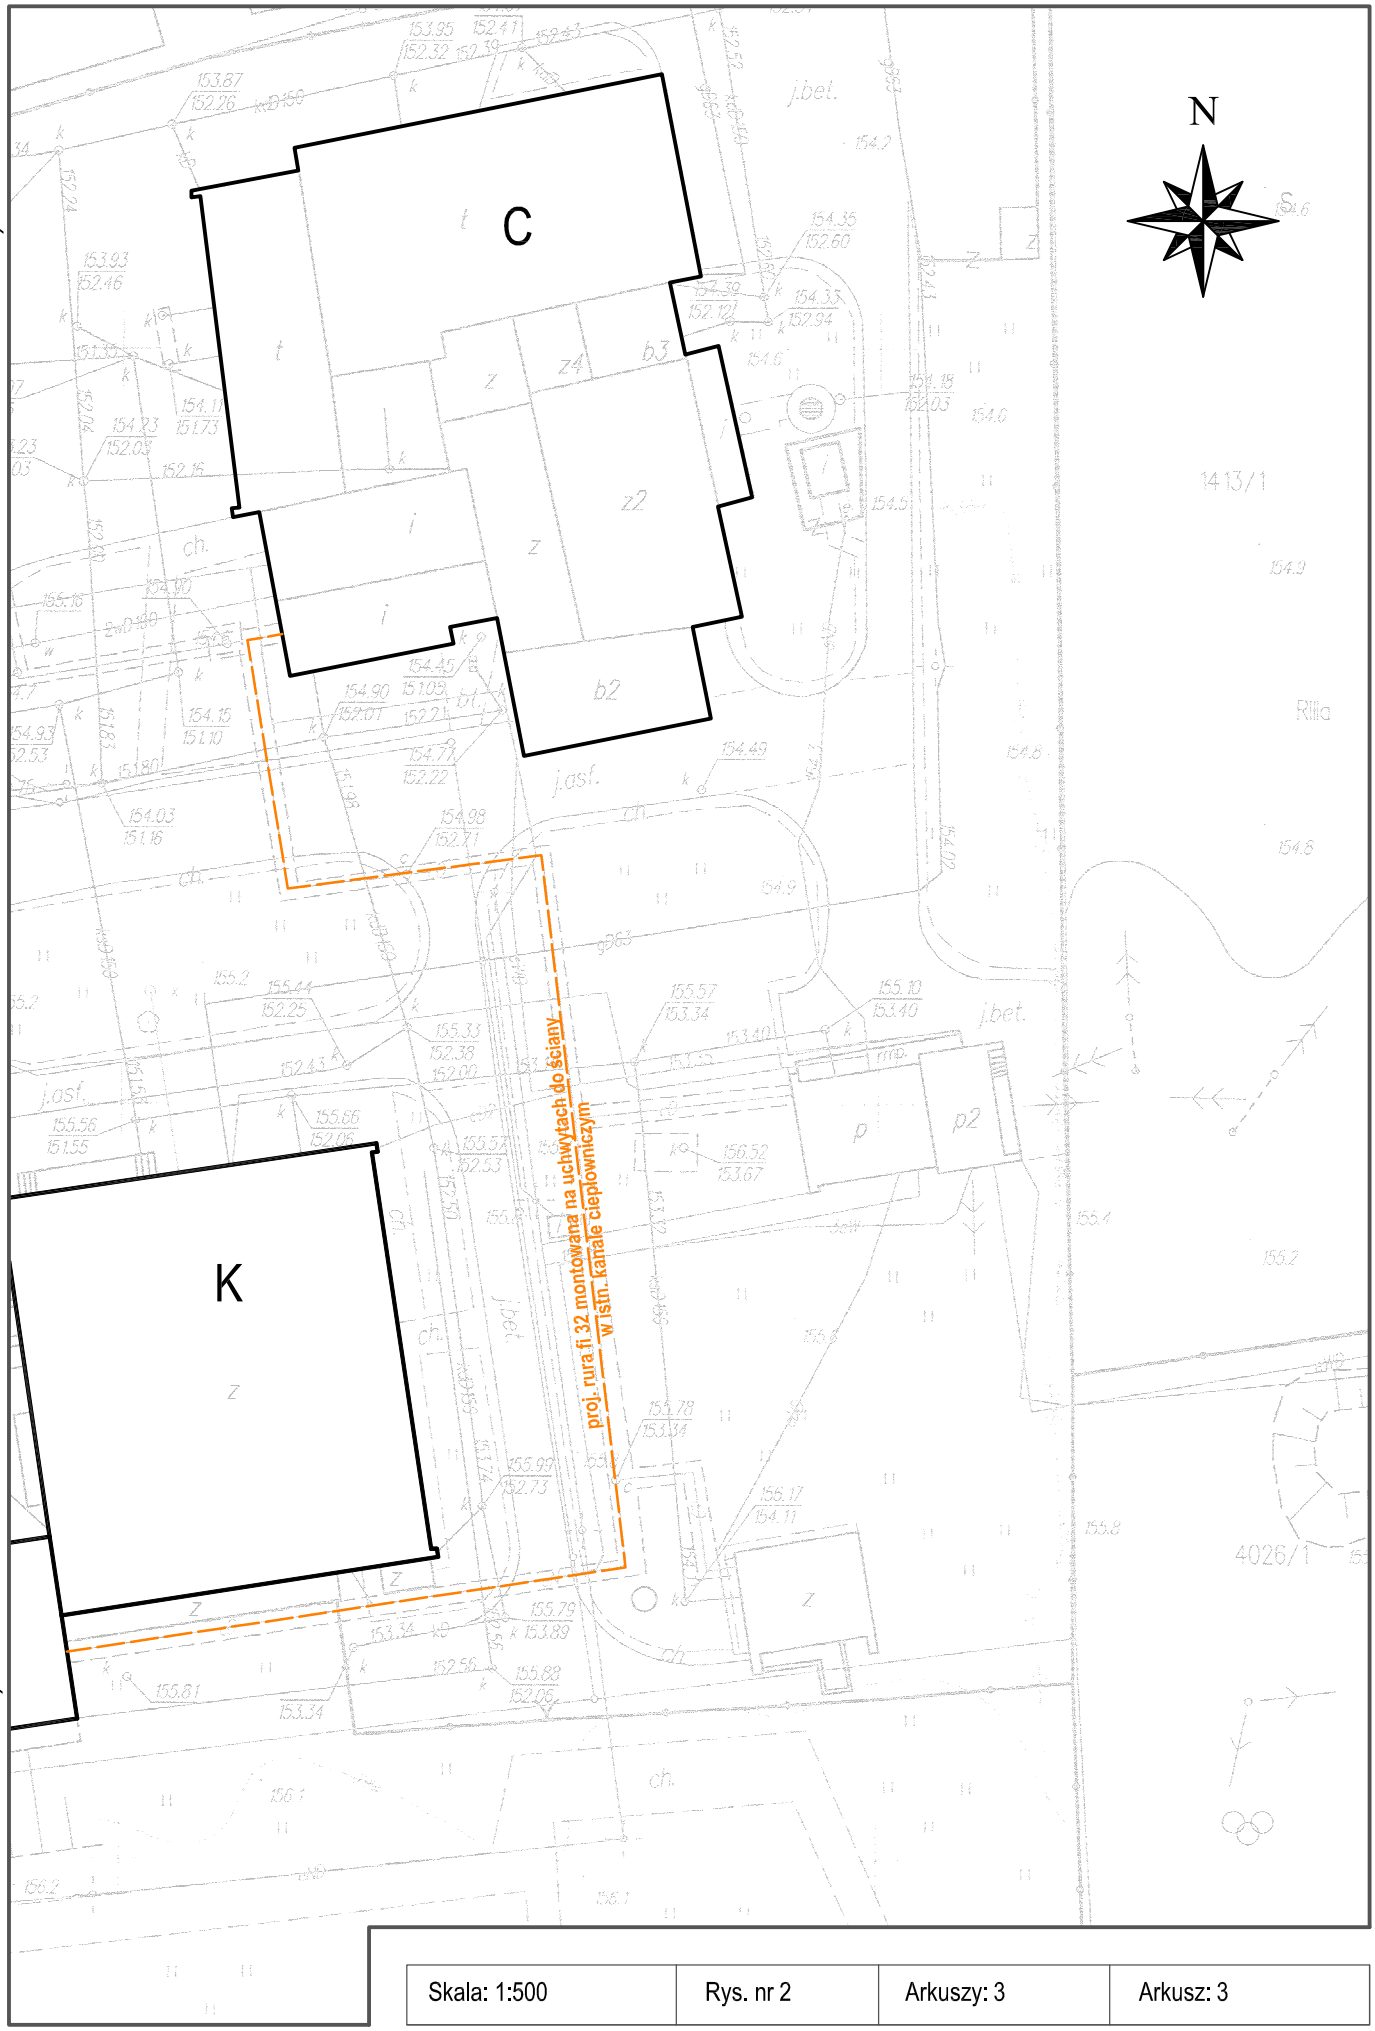

c.d. Rys. Nr 2 Ark. 2

Skala: 1:500	Rys. nr 2	Arkuszy: 3	Arkusz: 3