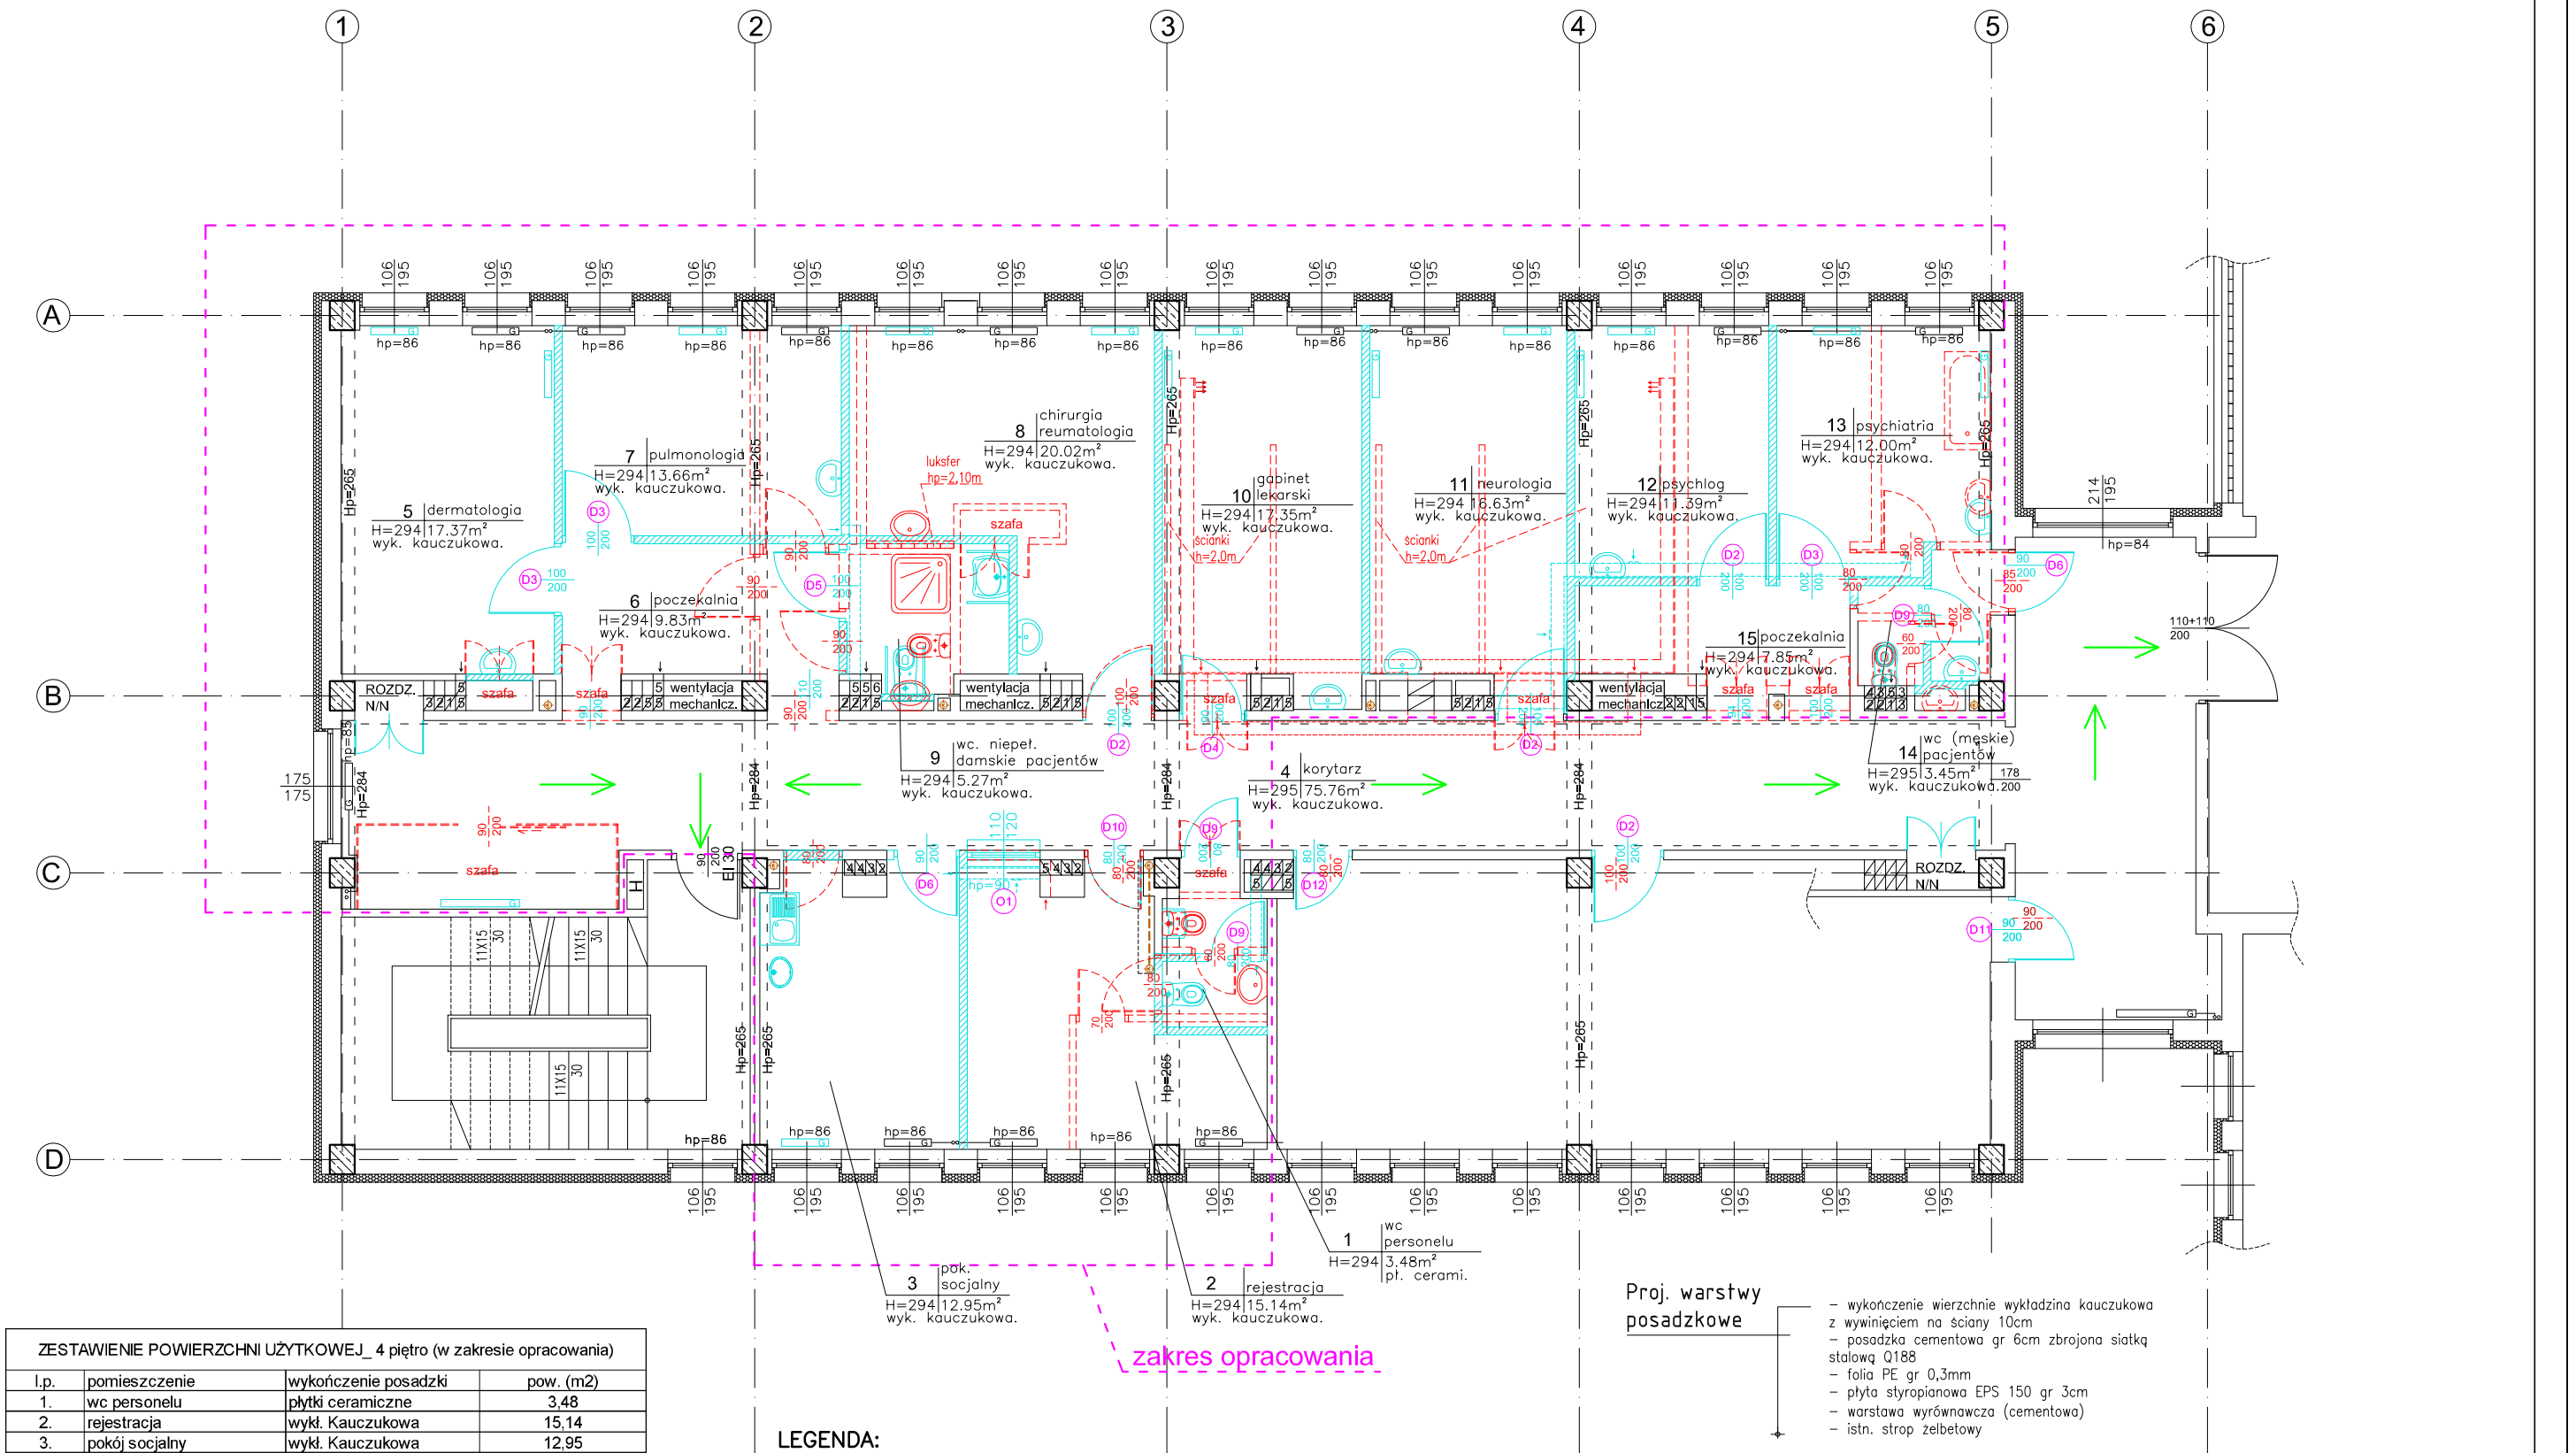

ZESTAWIENIE POWIERZCHNI UŻYTKOWEJ_ 4 piętro (w zakresie opracowania)			
l.p.	pomieszczenie	wykończenie posadzki	pow. (m2)
1.	wc personelu	płytki ceramiczne	3,48
2.	rejestracja	wykł. Kauczukowa	15,14
3.	pokój socjalny	wykł. Kauczukowa	12,95
4.	korytarz	wykł. Kauczukowa	75,76
5.	dermatologia	wykł. Kauczukowa	17,37
6.	poczekalnia	wykł. Kauczukowa	9,83
7.	pulmonologia	wykł. Kauczukowa	13,66
8.	chirurgia/reumatologia	wykł. Kauczukowa	20,02
9.	wc niepł/damskie	płytki ceramiczne	5,27
10.	gabinet lekarski	wykł. Kauczukowa	17,35
11.	neurologia	wykł. Kauczukowa	16,63
12.	psycholog	wykł. Kauczukowa	11,39
13.	psychiatria	wykł. Kauczukowa	12,00
14.	wc pacjentów/męski	płytki ceramiczne	3,45
15.	poczekalnia	wykł. Kauczukowa	7,85
RAZEM			242,15

LEGENDA:

- ściany i elementy nowoprojektowane
- ściany i elementy konstrukcji do rozbiórki, likwidacji
- ściany i elementy konstrukcji bez zmian
- (D1) (O1) oznaczenie numeracji stolarki zgodnie z zestawieniem stolarki
- oznaczenie kierunku istn. drogi ewakuacyjnej

Proj. warstwy posadzkowe

- wykończenie wierzchnie wykładzina kauczukowa z wywinięciem na ściany 10cm
- posadzka cementowa gr 6cm zbrojona siatką stalową Q188
- folia PE gr 0,3mm
- płyta styropianowa EPS 150 gr 3cm
- warstawa wyrównawcza (cementowa)
- istn. strop żelbetowy

Inwestor:
POWIATOWE CENTRUM MEDYCZNE W GRÓJCU SP. Z O.O., UL. KS. PIOTRA SKARGI 10, 05-600 GRÓJEC

Temat projektu:
PRZENIESIENIE POLIKLINIKI PCMG DO POMIESZCZEŃ PO BYŁYM ZAKŁADZIE REHABILITACJI"

Nazwa rysunku:
RZUT PIĘTRA 4 - projekt zmian

Jednostka projektowa:
PROFIL STUDIO ARCHTEKTONICZNE REALIZACJA INWESTYCJI
44-100 Gliwice
ul. Lipowa 12

Projektował:	Specjalność:	Podpis:	Data:
mgr Inż. arch. Jolanta Nowak UPR. BUD 176/SWOKK/2013	Architektoniczna		11.2016
Sprawdził: mgr Inż. arch. BARBARA KAŹMIERCZAK-PIKOŃ UPR. BUD 114/02	Specjalność: Architektoniczna	Podpis:	
stadium: PBW	nr rys.: A-07	Skala: 1:100	Rew.: 0