


LOKALIZACJA		TABLICA ZASILAJĄCA TP2											
NUMER OBWODU				TP2-1	TP2-2	TP2-3	TP2-4	TP2-5	TP2-6	TP2-7	TP2-8	TP2-9	
NAZWA OBWODU	Zasilanie	Kontrola napięcia	Ochrona przepięciowa	Oświetlenie obwód 1 pom. 265, 265a,b	rezerwa	rezerwa	Gniazda 230VAC pom. 365a	Gniazda 230VAC pom. 265a,265b	Gniazda 230VAC pom. 265	Gniazda 230VAC BIURKA pom. 265a,265b	rezerwa	rezerwa	
MOC ZAINST.	13,9			0,28			2,0	2,0	2,0	2,0	-	-	
PRĄD OBC.	8,2			1,2			8,7	8,7	8,7	8,7	-	-	

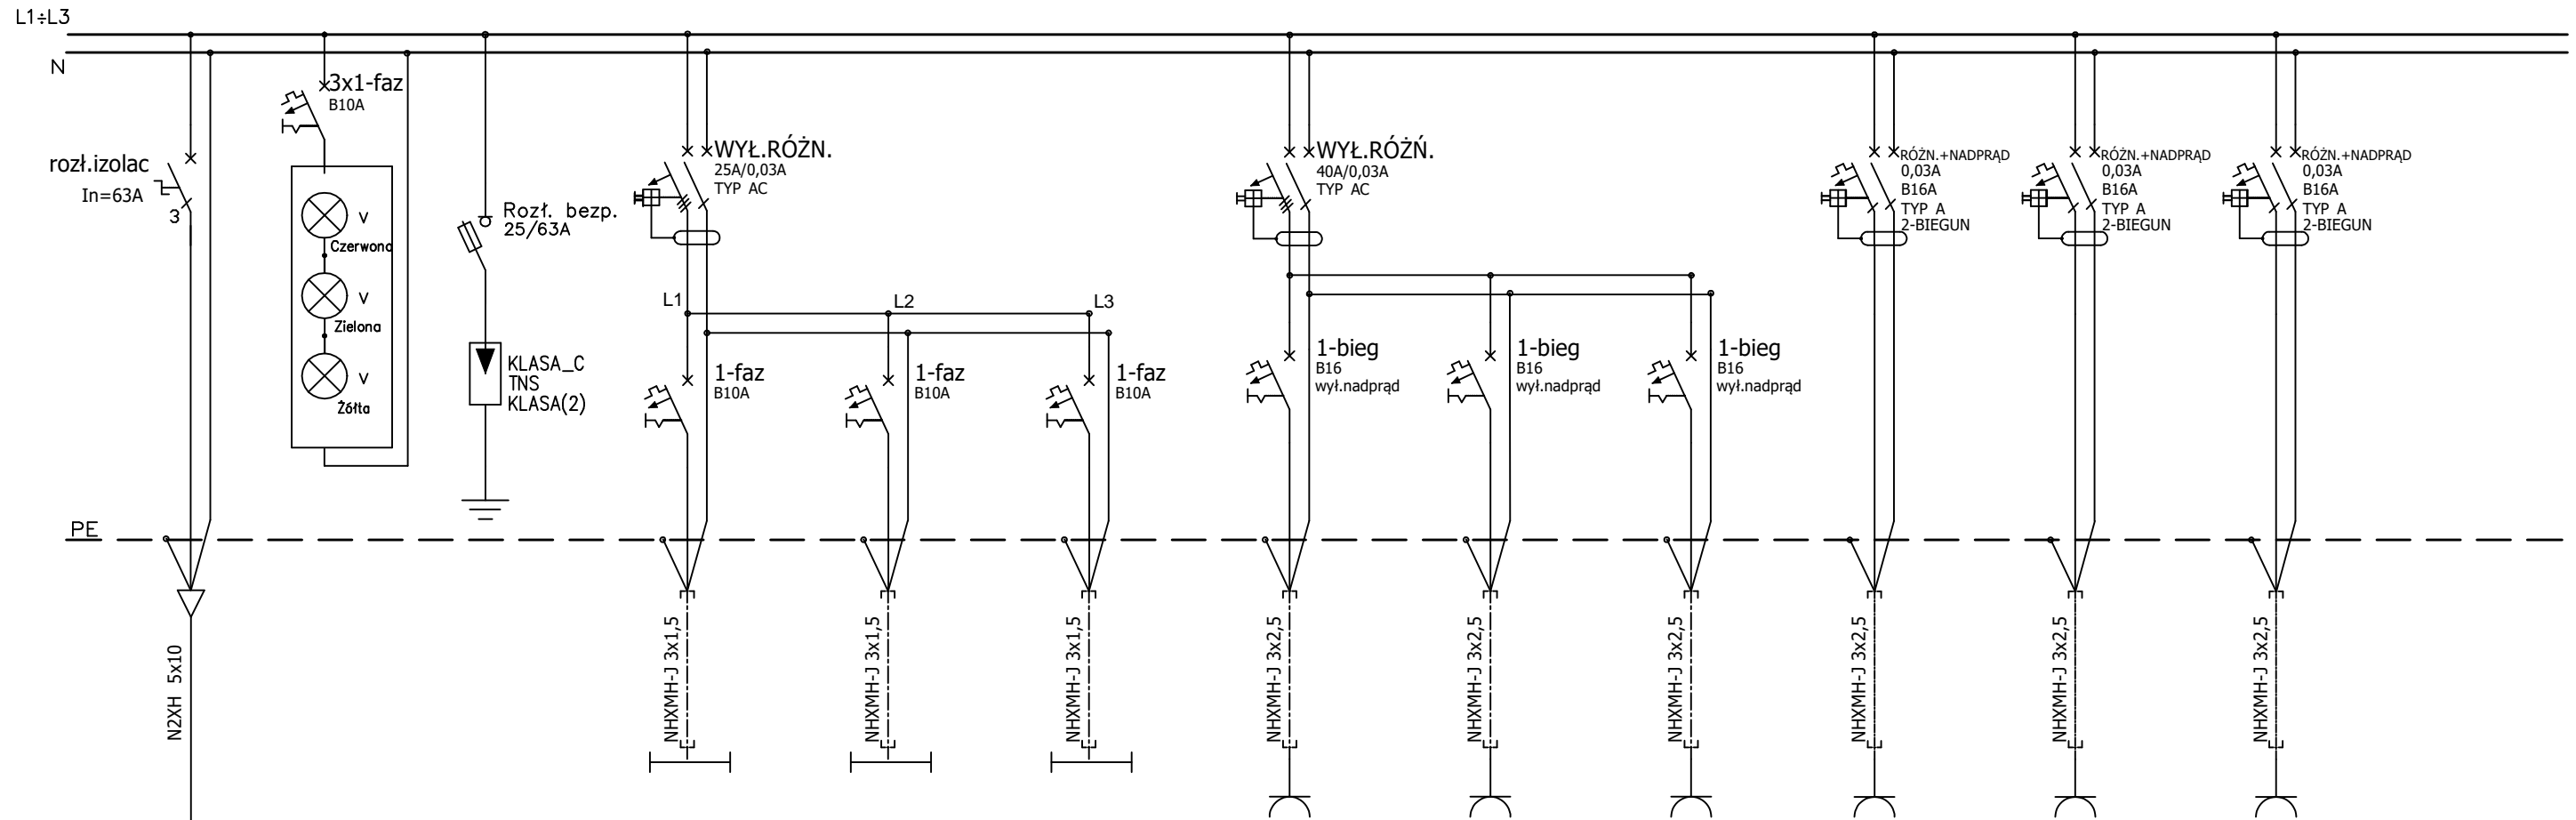

Z rozdzielnic głównej (parter budynku) z nowego odpływu bezpiecznikowego 40A


UWAGA:

- Do oprav oświetlenia awaryjnego należy doprowadzić dodatkową żyłę kabla przed przyciskiem załączającego oprawy
- W tablicy umieszczone zostaną przełączniki do sterowania oświetleniem korytarzy (dopuszcza się zastosowanie w zamian za układ z przełącznikami schodowymi sterowanie oświetleniem korytarzy z wykorzystaniem łączników schodowych)

Środek dodatkowej ochrony przeciwporażeniowej:
SZYBKE WYŁĄCZENIE
Układ sieci: TNS

Inwestor/Adres Inwestycji POWIATOWE CENTRUM MEDYCZNE W GRÓJCU SP. Z O.O., UL. KS. PIOTRA SKARGI 10, 05-600 GRÓJEC		Jednostka projektowa: PROFIL STUDIO ARCHTEKTONICZNE REALIZACJA INWESTYCJI	
Temat projektu: PRZENIESIENIE POLIKLINIKI PCMG DO POMIESZCZEŃ PO BYŁYM ZAKŁADZIE REHABILITACJI		44-100 Gliwice ul. Lipowa 12	
Nazwa rysunku: Tablica zasilająca TP2. Schemat strukturalny		Projektował: mgr inż. Tomasz Gliniecki SLK/5096/PWOE/14	Specjalność: Elektryczna
		Sprawdził: mgr inż. Ireneusz Piwko SLK/5094/PWOE/13	Podpis: Data: 11.2016
stadium PBW	nr rys. EL-03	ark. / l.ark 1 / 3	Rew.: 0


LOKALIZACJA	TABLICA ZASILAJĄCA TP2										
NUMER OBWODU	TP2-9	TP2-10	TP2-11	TP2-12							
NAZWA OBWODU	Jednostka klimatyzacyjna K1.2	rezerwa	rezerwa								
MOC ZAINST.	1,6	2,9	0,77								
PRĄD OBC.	6,9	12,6	3,3								

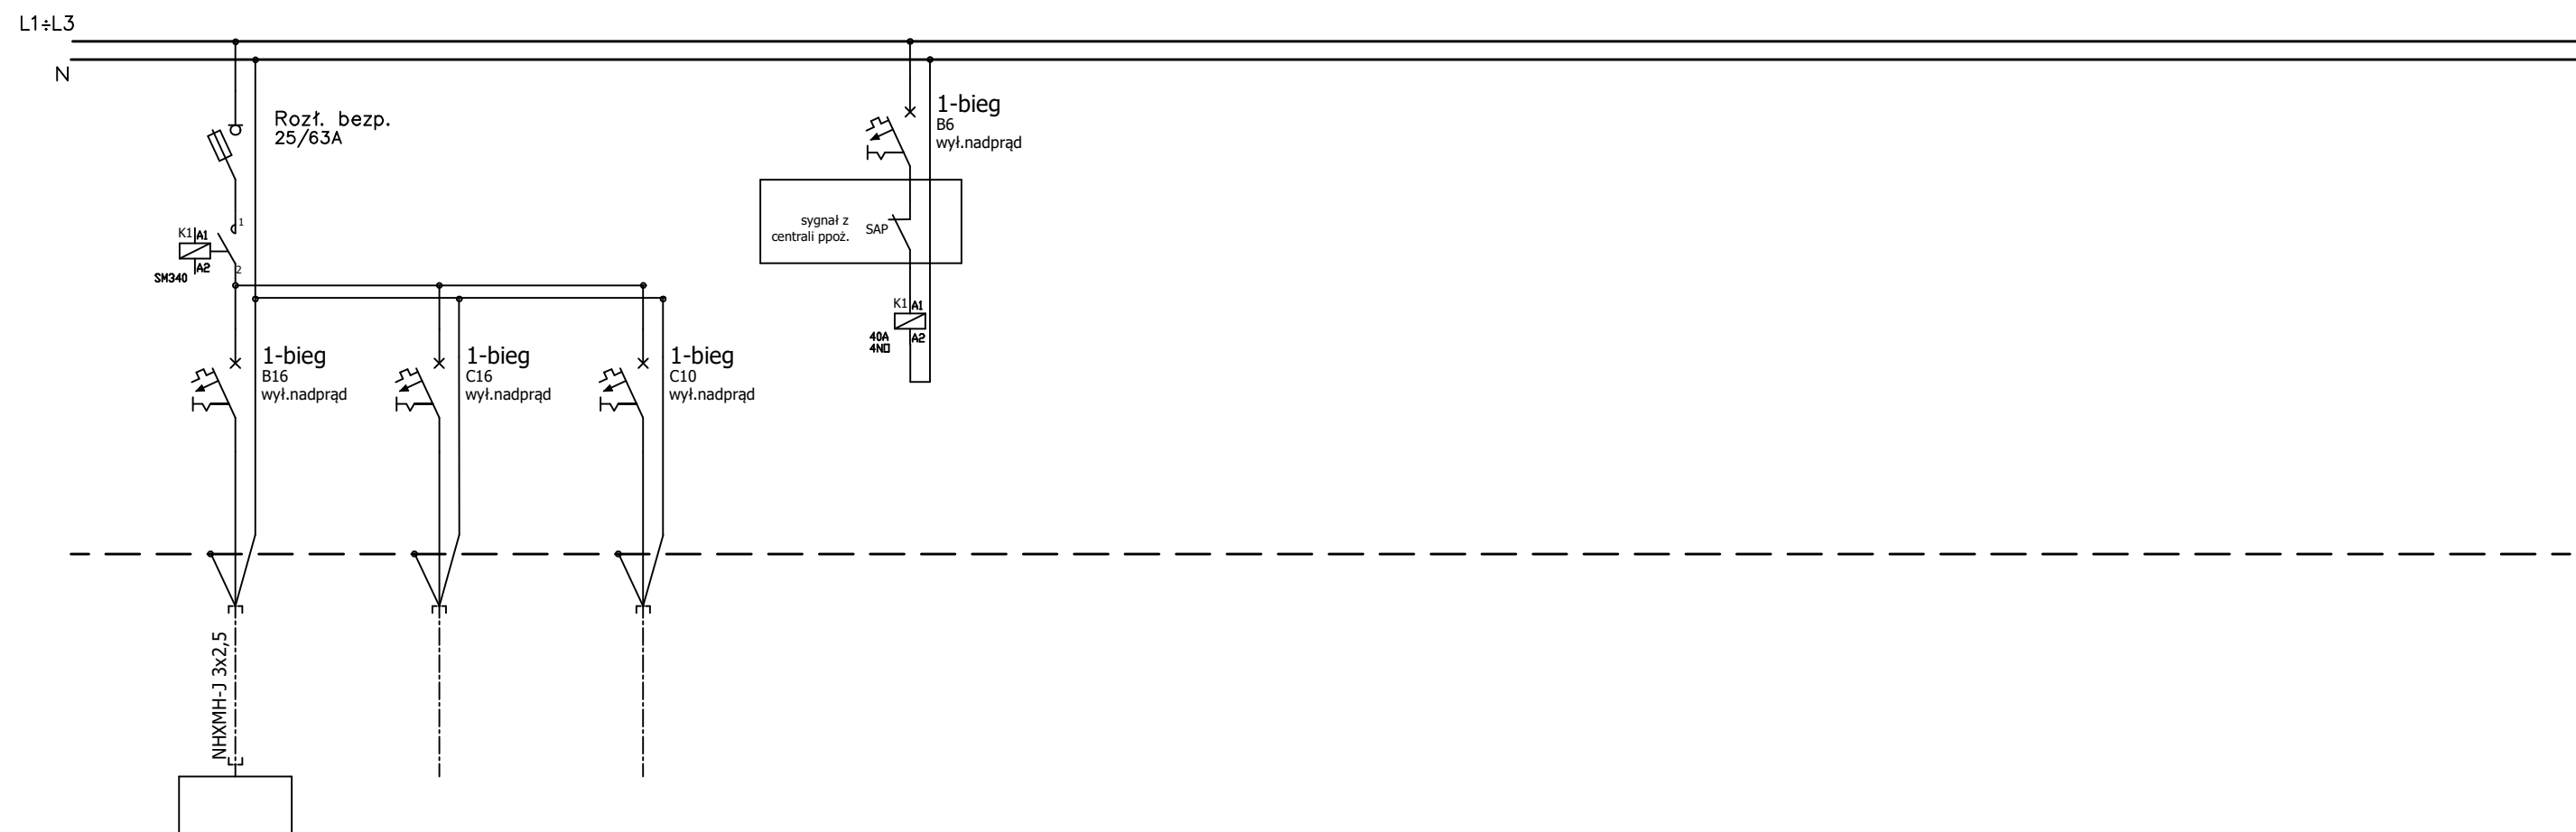

Środek dodatkowej ochrony przeciwporażeniowej:
SZYBKE WYŁĄCZENIE
 Układ sieci: TNS

Inwestor/Adres Inwestycji POWIATOWE CENTRUM MEDYCZNE W GRÓJCU SP. Z O.O., UL. KS. PIOTRA SKARGI 10, 05-600 GRÓJEC		Jednostka projektowa: PROFIL STUDIO ARCHTEKTONICZNE REALIZACJA INWESTYCJI		
Temat projektu: PRZENIESIENIE POLIKLINIKI PCMG DO POMIESZCZEŃ PO BYŁYM ZAKŁADZIE REHABILITACJI		44-100 Gliwice ul. Lipowa 12		
Projektował: mgr inż. Tomasz Gliniecki SLK/5096/PWOE/14	Specjalność: Elektryczna	Podpis:	Data: 11.2016	
Sprawdził: mgr inż. Ireneusz Piwko SLK/5094/PWOE/13	Specjalność: Elektryczna	Podpis:	11.2016	
stadium PBW	nr rys. EL-03	ark. / l.ark 2 / 3	Rew.: 0	

Nazwa rysunku:
Tablica zasilająca TP2.
 Schemat strukturalny

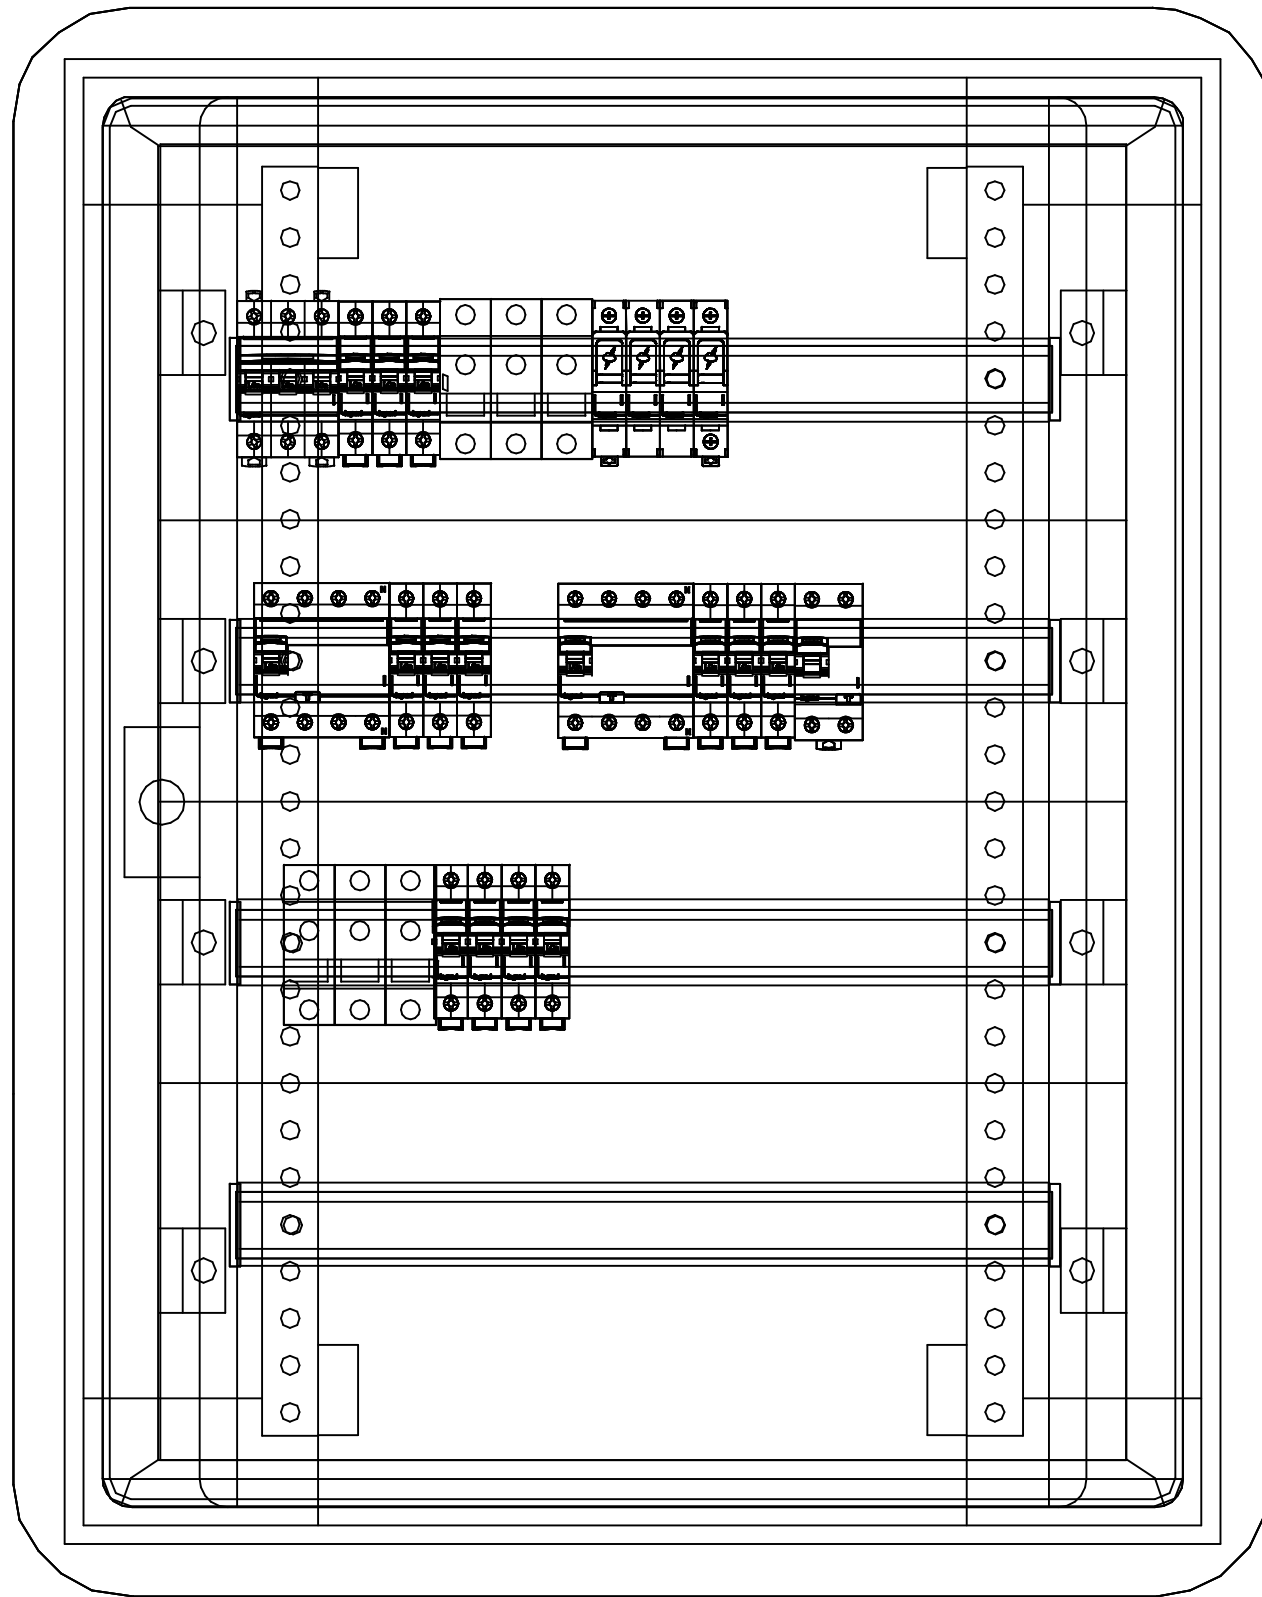

Rozdzielnica natynkowa
 min. IP4X
 wym. min. 844x669x160
 (wys. x szer. x głęb)

Inwestor/Adres Inwestycji POWIATOWE CENTRUM MEDYCZNE W GRÓJCU SP. Z O.O., UL. KS. PIOTRA SKARGI 10, 05-600 GRÓJEC		Jednostka projektowa: PROFIL STUDIO ARCHTEKTONICZNE REALIZACJA INWESTYCJI		
Temat projektu: PRZENIESIENIE POLIKLINIKI PCMG DO POMIESZCZEŃ PO BYŁYM ZAKŁADZIE REHABILITACJI		44-100 Gliwice ul. Lipowa 12		
Nazwa rysunku: Tablica zasilająca TP2. Schemat strukturalny		Projektował: mgr inż. Tomasz Gliniecki SLK/5096/PWOE/14	Specjalność: Elektryczna	Podpis:
		Sprawdził: mgr inż. Ireneusz Piwko SLK/5094/PWOE/13	Specjalność: Elektryczna	Podpis:
		stadium PBW	nr rys. EL-03	ark. / l.ark 3 / 3
				Data: 11.2016
				Rew.: 0