


II piętro

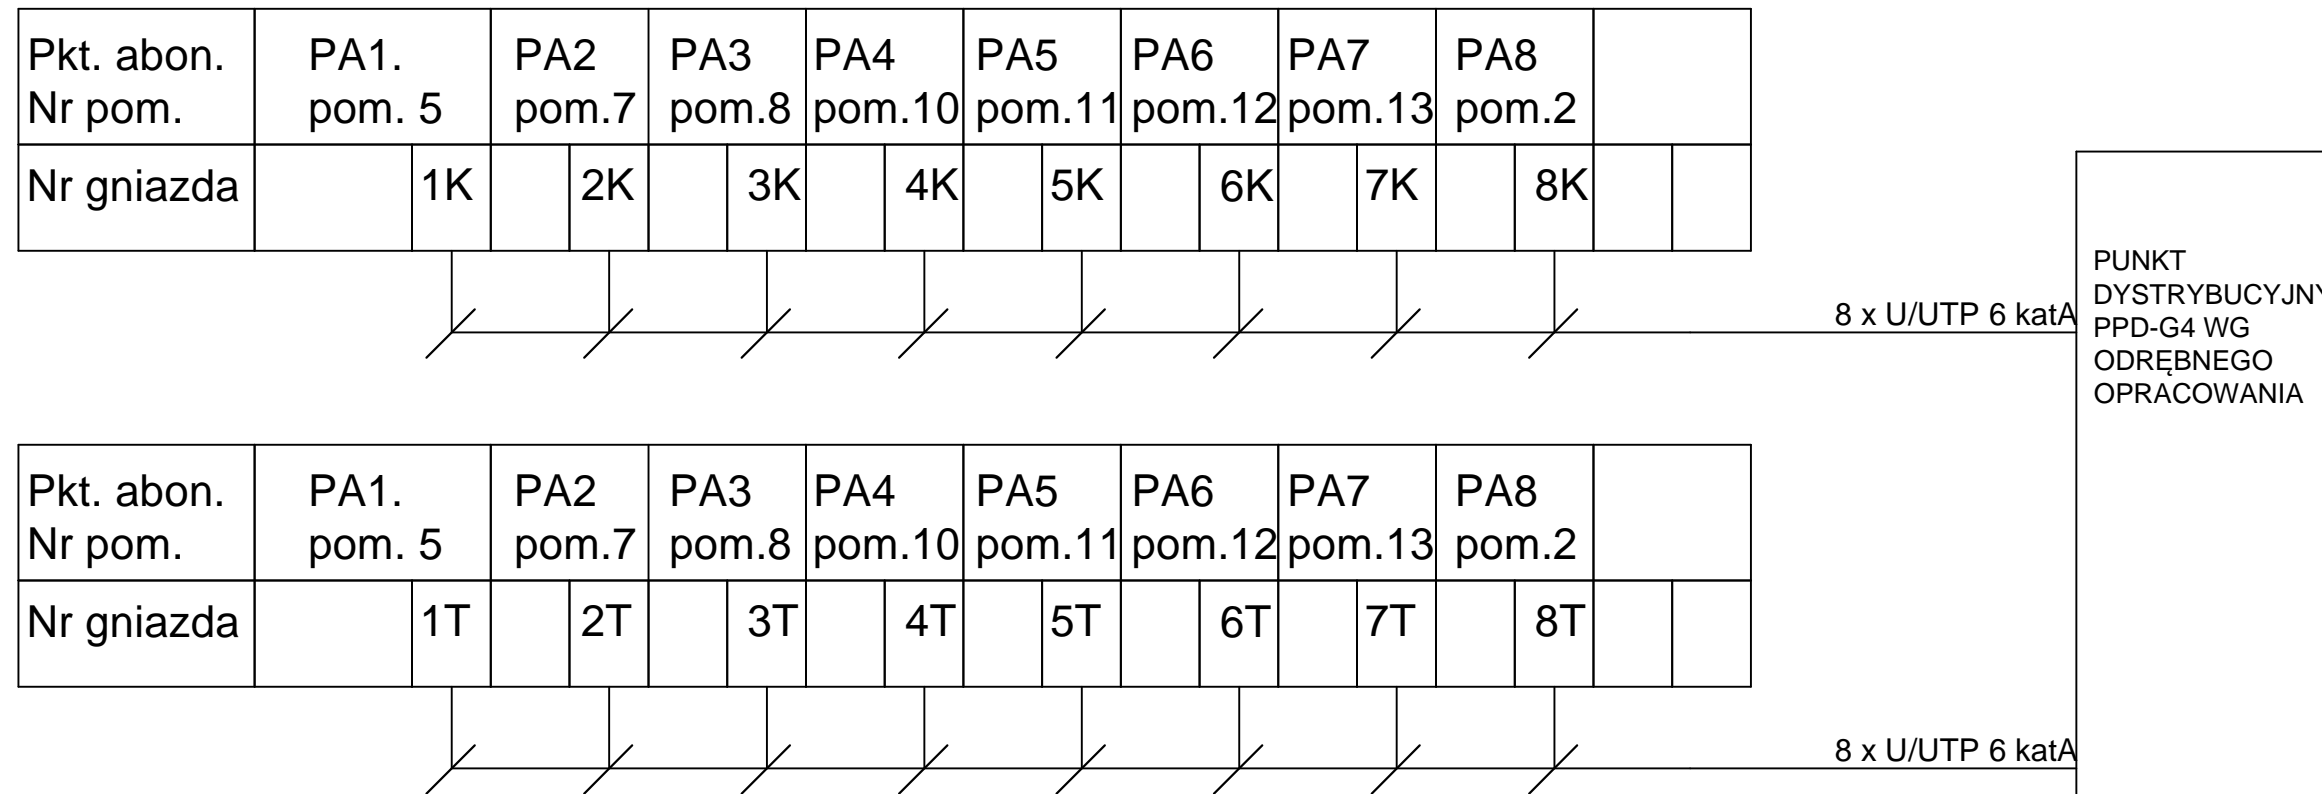

Oznaczenia:

K - gniazdo komputerowe
T - gniazdo telefoniczne

Uwagi:

1. Kable FTP prowadzić w przestrzeni międzysufitowej na korytkach kablowych i pod tynkiem w rurkach instalacyjnych niezależnie od instalacji elektrycznej.
2. Podłączenie okablowania do punktu dystrybucyjnego doprowadzić do punktu dystrybucyjnego PPD G4 - specyfikacja punktu dystrybucyjnego wg opracowania firmy SEDnet - Grzegorz Dacka

Inwestor/Adres Inwestycji POWIATOWE CENTRUM MEDYCZNE W GRÓJCU SP. Z O.O., UL. KS. PIOTRA SKARGI 10, 05-600 GRÓJEC		Jednostka projektowa: PROFIL STUDIO ARCHTEKTONICZNE REALIZACJA INWESTYCJI		
Temat projektu: PRZENIESIENIE POLIKLINIKI PCMG DO POMIESZCZEŃ PO BYŁYM ZAKŁADZIE REHABILITACJI		44-100 Gliwice ul. Lipowa 12		
Projektował: mgr inż. Tomasz Gliniecki SLK/5096/PWOE/14	Specjalność: Elektryczna	Podpis:	Data: 11.2016	
Sprawdził: mgr inż. Ireneusz Piwko SLK/5094/POOE/13	Specjalność: Elektryczna	Podpis:		
Nazwa rysunku: Schemat okablowania strukturalnego piętro IV.	stadium PBW	nr rys. EL-04	ark. / l.ark 1 / 1	Rew.: 0