


Powiatowe w Grójcu Wydział Geodezji, Kartografii, Katastru i Nieruchomości  
 00 pow. grójecki, Jednostka ewidencyjna : Grójec - miasto  
 zgłoszeń numer: GK.6642.2751.2016

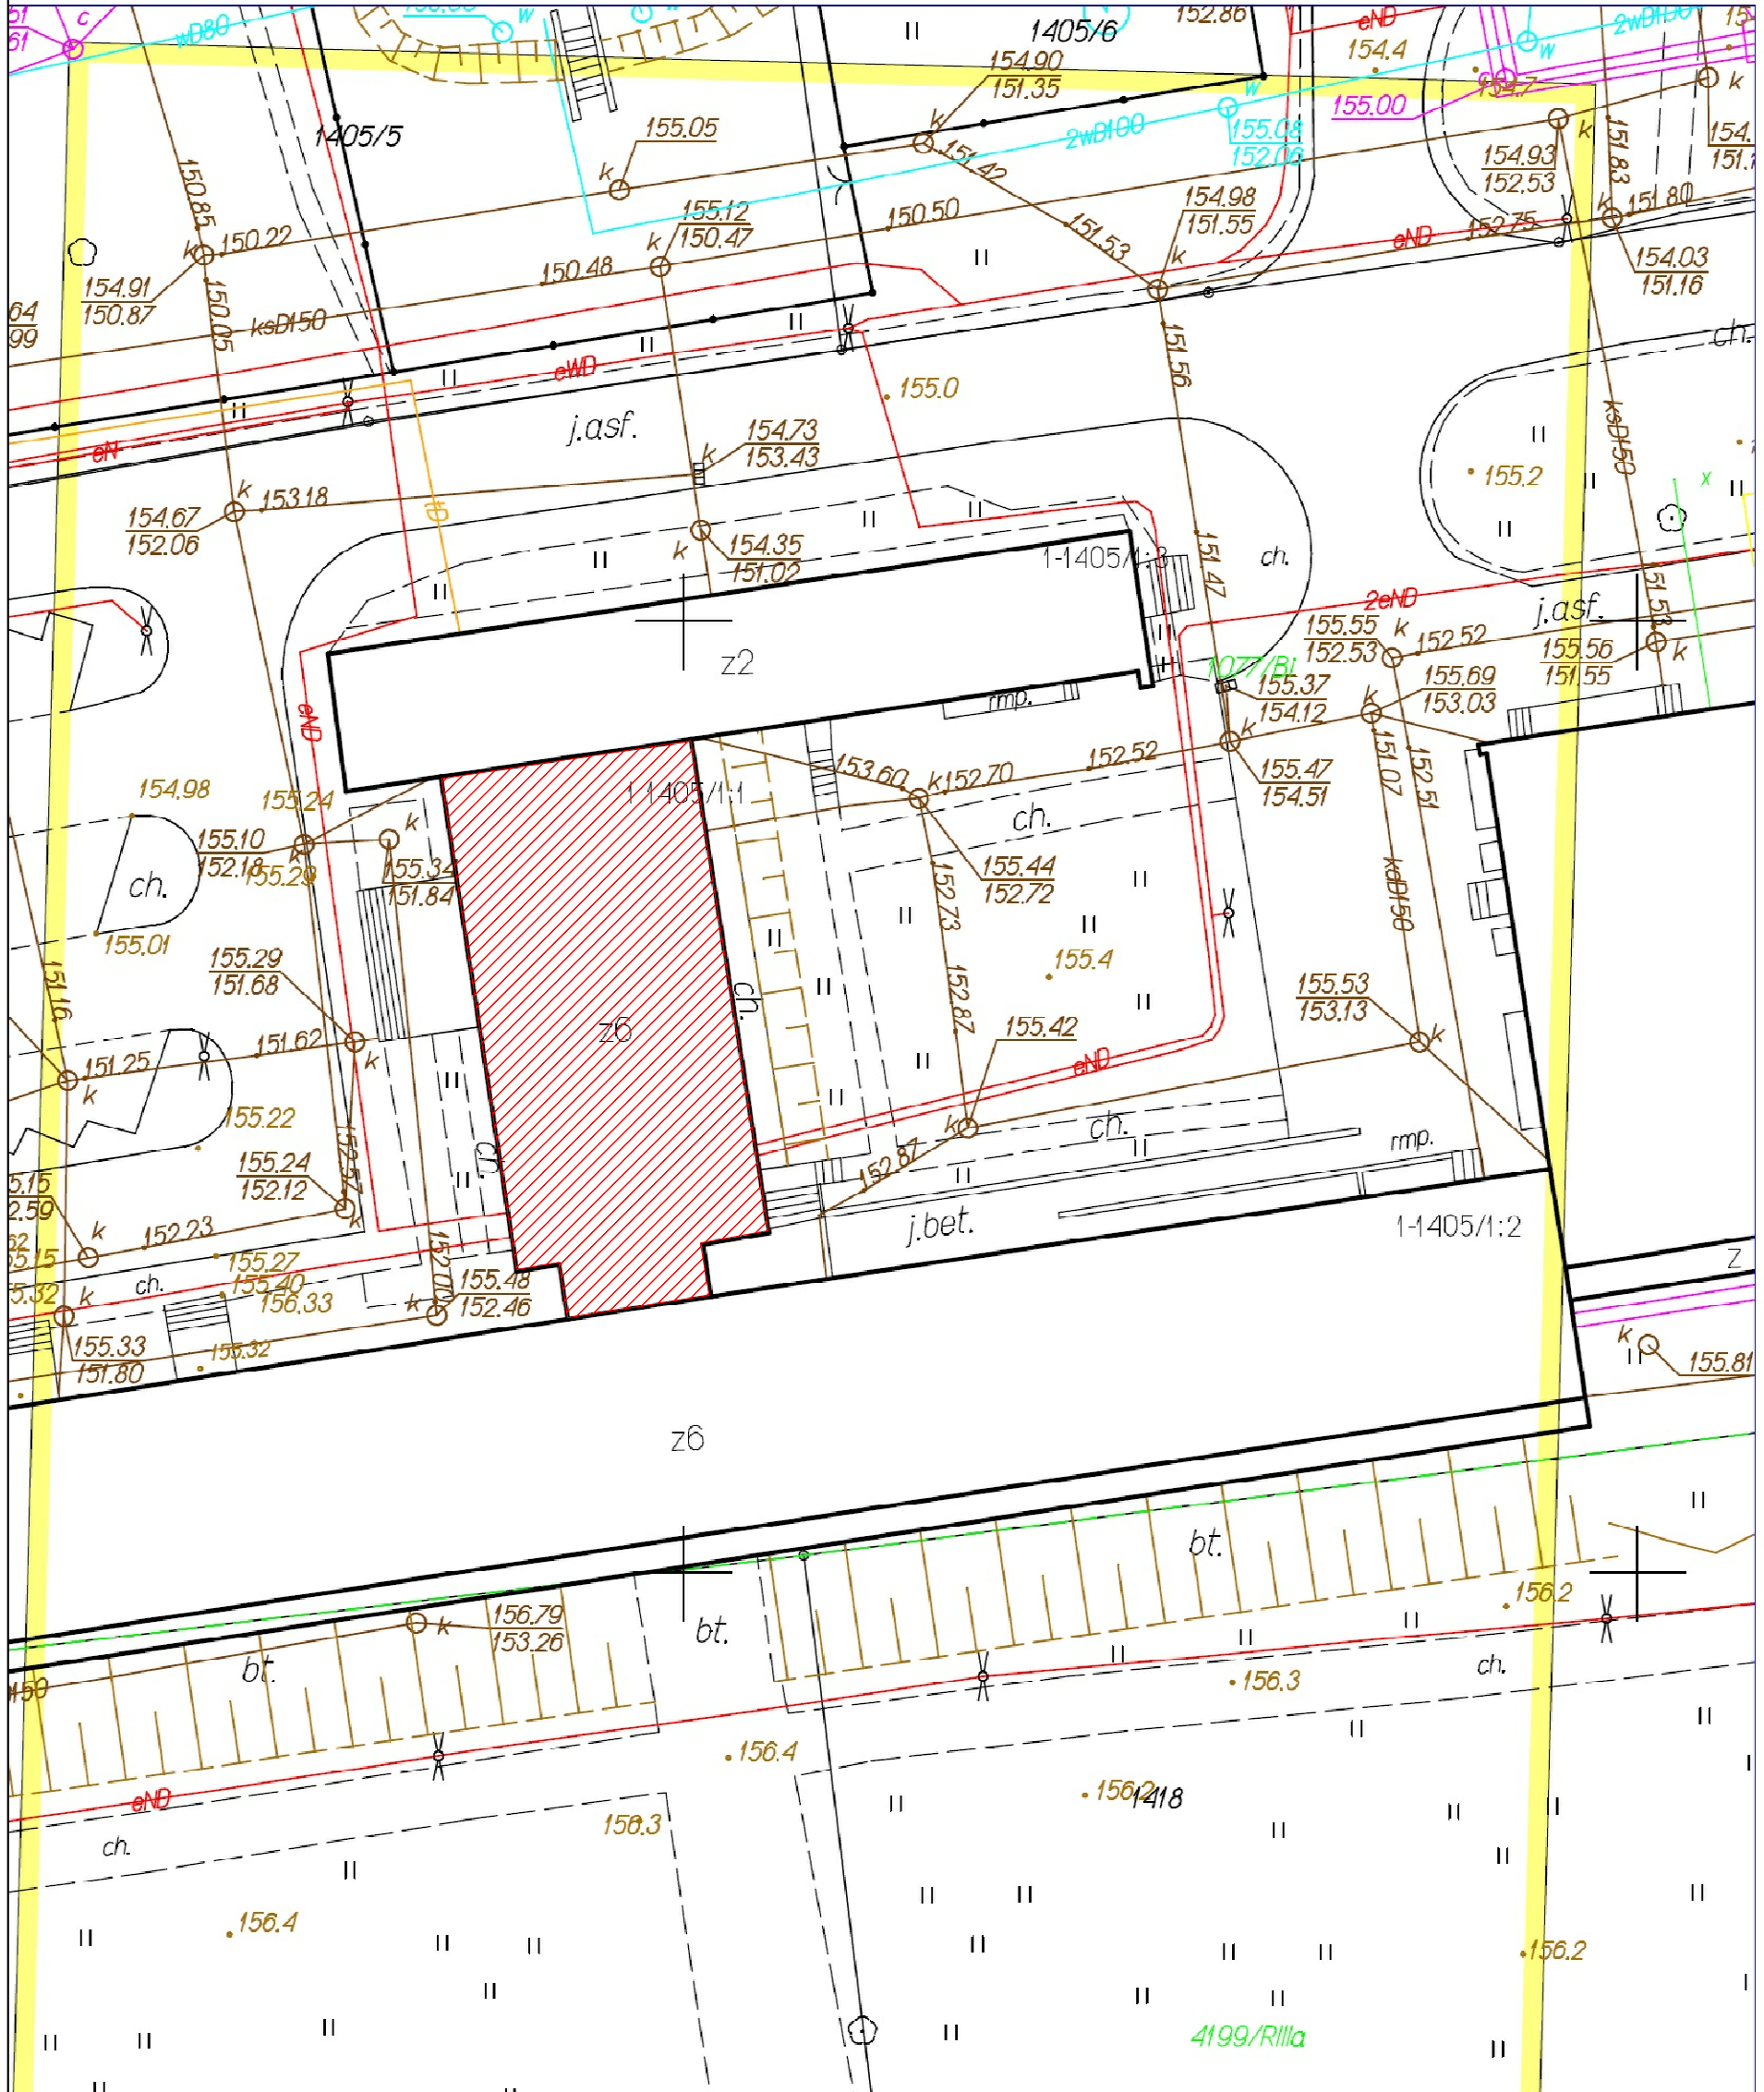

**Inwestor:**  
 POWIATOWE CENTRUM MEDYCZNE W GRÓJCU SP. Z O.O., UL. KS.  
 PIOTRA SKARGI 10, 05-600 GRÓJEC

**Temat projektu:**  
 PRZENIESIENIE POLIKLINIKI PCMG DO POMIESZCZEŃ  
 PO BYŁYM ZAKŁADZIE REHABILITACJI

**Nazwa rysunku:**  
**PLAN SYTUACYJNY**

**Jednostka projektowa:**  
**PROFIL STUDIO ARCHTEKTONICZNE**  
**REALIZACJA INWESTYCJI**

44-100 Gliwice  
 ul. Lipowa 12  
 Projektował:  
 mgr inż. arch. Jolanta Nowak  
 UPR. BUD 176/SWOKK/2013  
 Specjalność:  
 Architektoniczna

Sprawdził:  
 mgr inż. arch. BARBARA  
 KAŻMIERCZAK-PIKOŃ  
 UPR. BUD 114/02  
 Specjalność:  
 Architektoniczna

stadium  
**PBW**  
 nr rys.  
**A-01**  
 Skala:  
 Data:  
**11.2016**  
 Podpis:  
 Rev.:  
**0**