


ZESTAWIENIE POWIERZCHNI UŻYTKOWEJ_ 2 piętro (w zakresie opracowania)			
l.p.	oznaczenie	pomieszczenie	wykończenie posadzki/ pow. (m2)
1.	265	wc personeleu	plytki ceramiczne 3,97
2.	265a	pracownia densytometryczna	wytk. kauczukowa 12,24
3.	265b	gabineł osteoporozy	wytk. kauczukowa 17,09
<b>RAZEM</b>			<b>33,3</b>

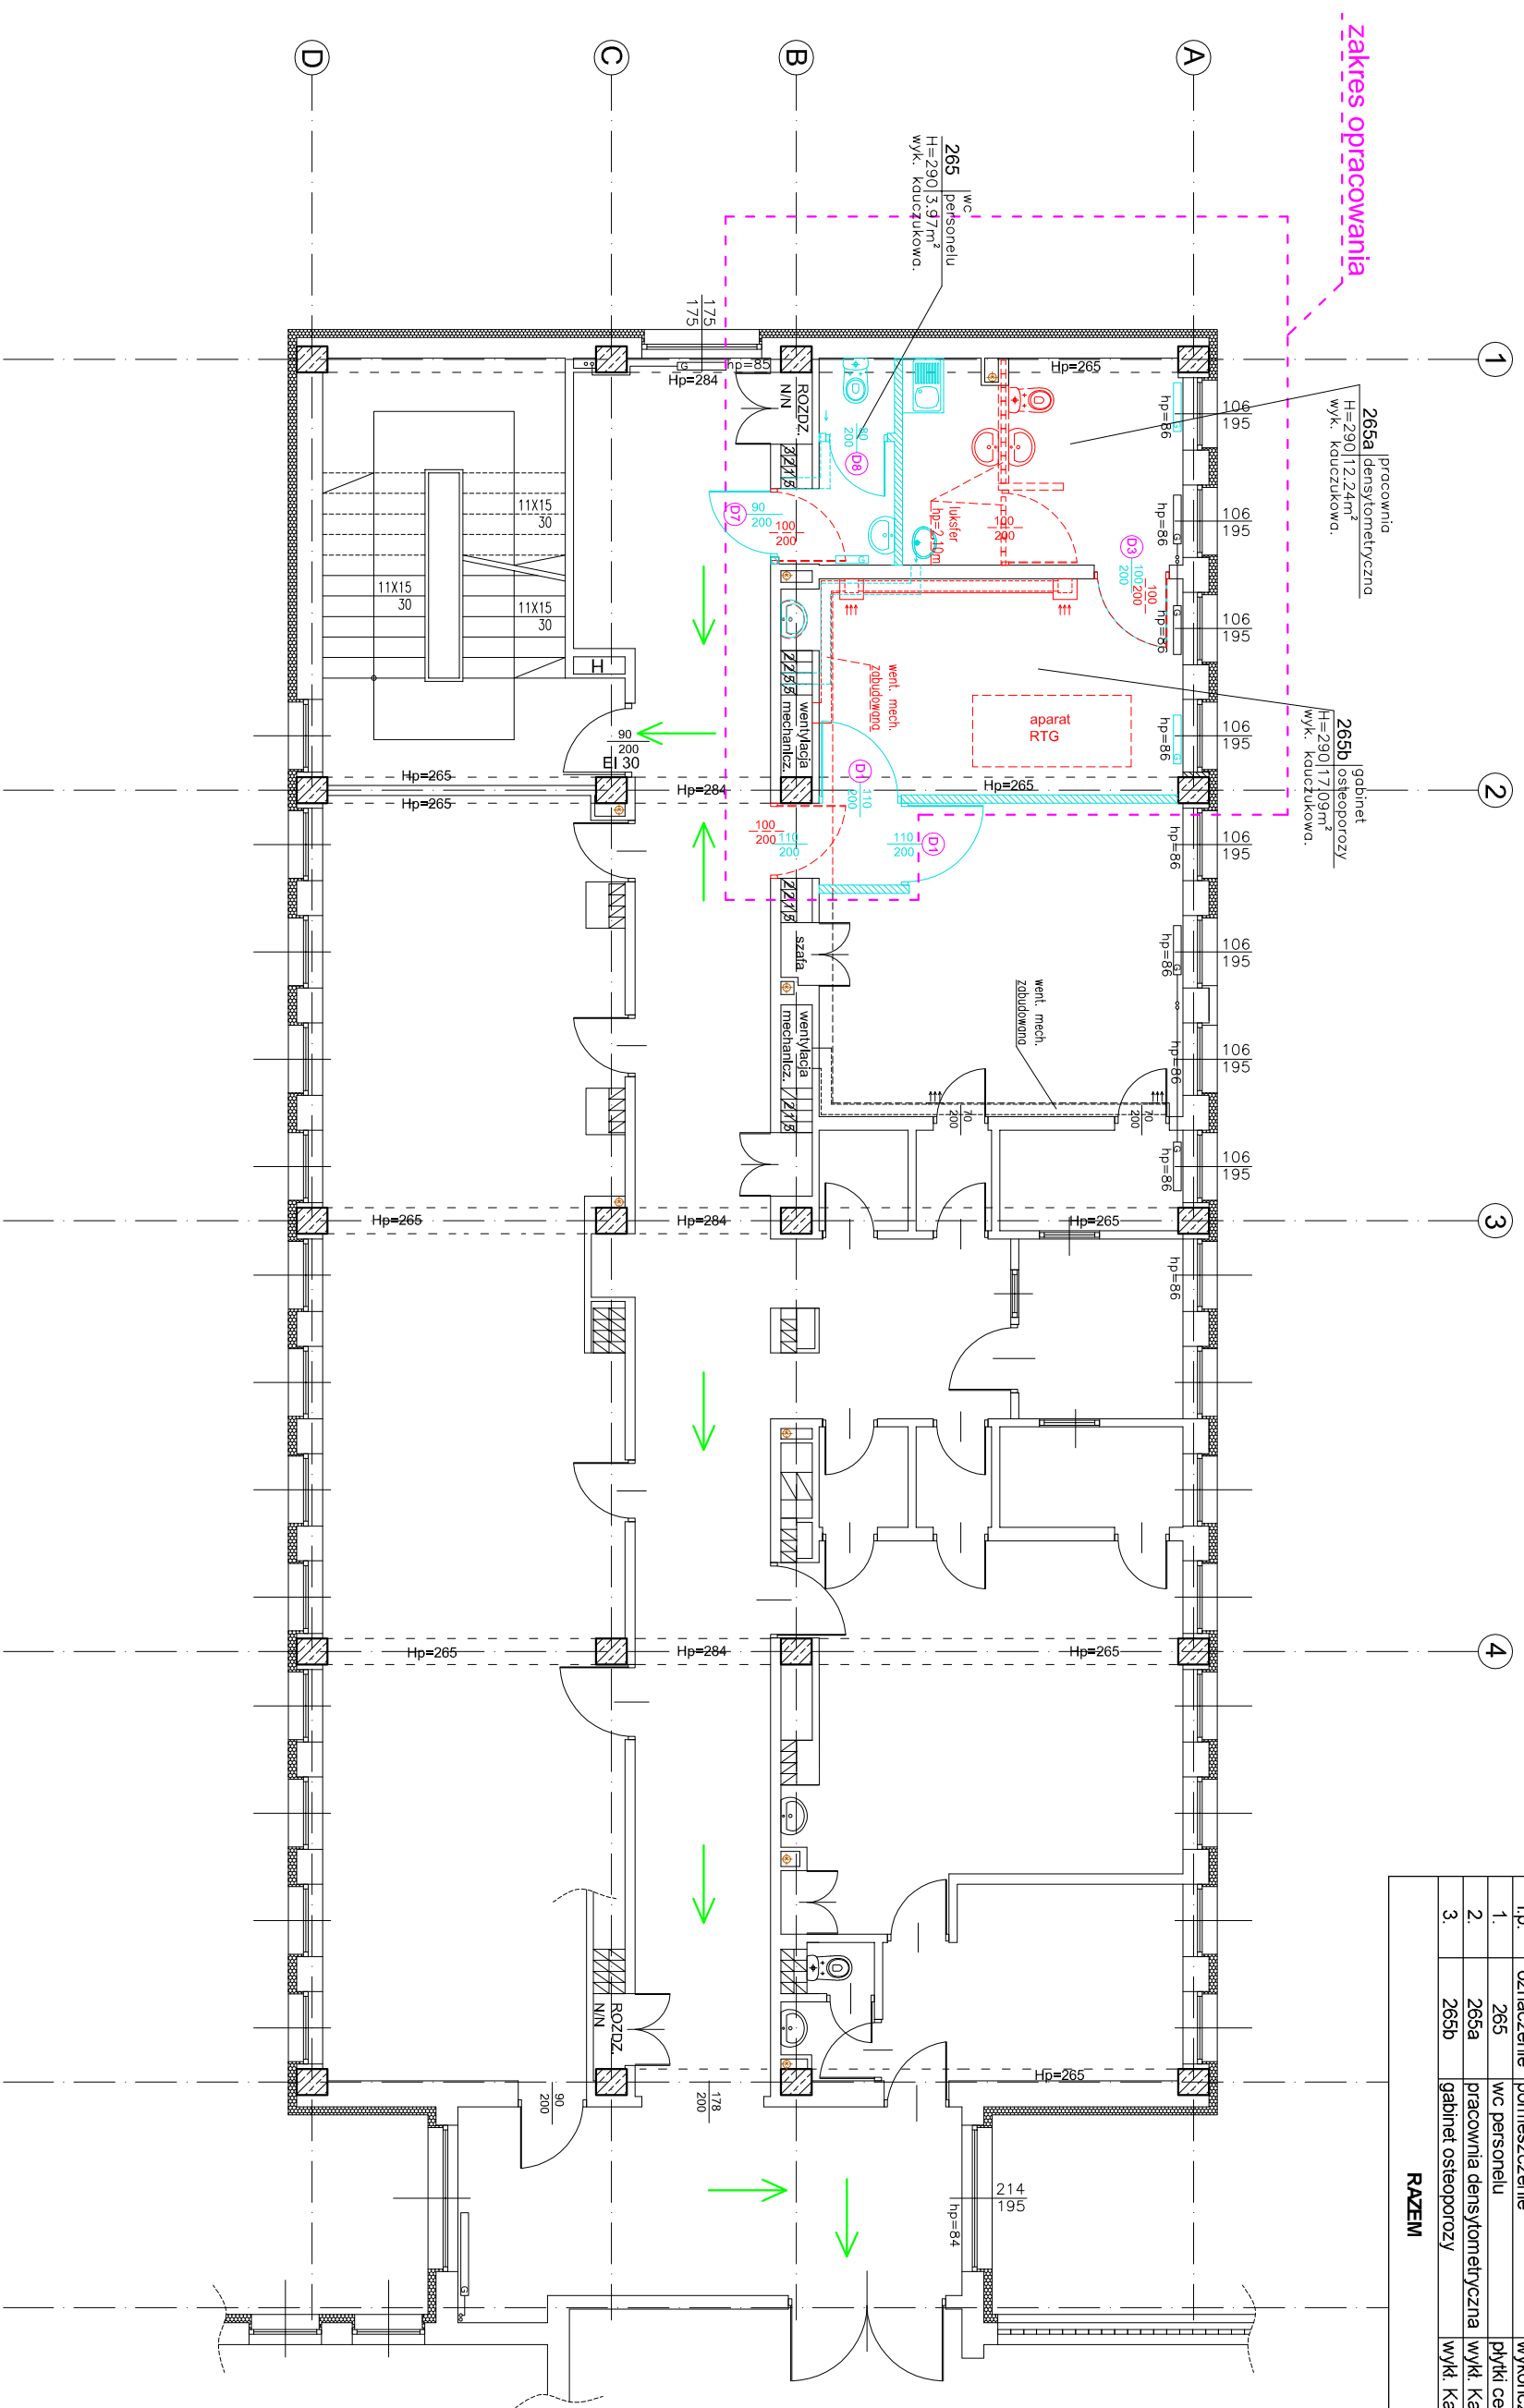

- Proj. warstwy posadzkowe**
- wykończenie wierzchnie wykładzina kauczukowa
  - z wwinieciem na ściany 10cm
  - posadzka cementowa gr 6cm zbrojona siatką stalową Q188
  - folia PE gr 0,3mm
  - płyta styropianowa EPS 150 gr 3cm
  - warstwa wyrównawcza (cementowa)
  - istn. strop żelbetowy

- LEGENDA:**
- ściany i elementy nowoprojektowane
  - ściany i elementy konstrukcji do rozbiórki, likwidacji
  - ściany i elementy konstrukcji bez zmian
  - Ⓛ oznaczenie numeracji stolarki zgodnie z zestawieniem stolarki
  - oznaczenie kierunku istn. drogi ewakuacyjnej

<b>Investor:</b> POWIATOWE CENTRUM MEDYCZNE W GRÓJCU SP. Z O.O., UL. KS. PIOTRA SKARGI 10, 05-600 GRÓJEC		<b>Jednostka projektowa:</b> <b>PROFIL</b> STUDIO ARCHYTEKTONICZNE REALIZACJA INWESTYCJI	
<b>Temat projektu:</b> PRZENIESIENIE POLIKLINIKI PCMG DO POMIESZCZEŃ PO BYŁYM ZAKŁADZIE REHABILITACJI		44-100 Gliwice Ul. Lipowa 12	
<b>Nazwa rysunku:</b> <b>RZUT PIĘTRA 2</b> - projekt zmian		Projektował: mgr inż. arch. Jolanta Nowak UPR. BUD 176/SWOKK/2013	
Sprawdził: mgr inż. arch. BARBARA KAZMIERCZAK-PKON' UPR. BUD 114/02		Specjalność: Architektoniczna	
stadium <b>PBW</b>		nr rys. <b>A-06</b>	
		Skala: <b>1:100</b>	
		Data: <b>11.2016</b>	
		Rew.: <b>0</b>	