


# FC700A Istniejąca centrala

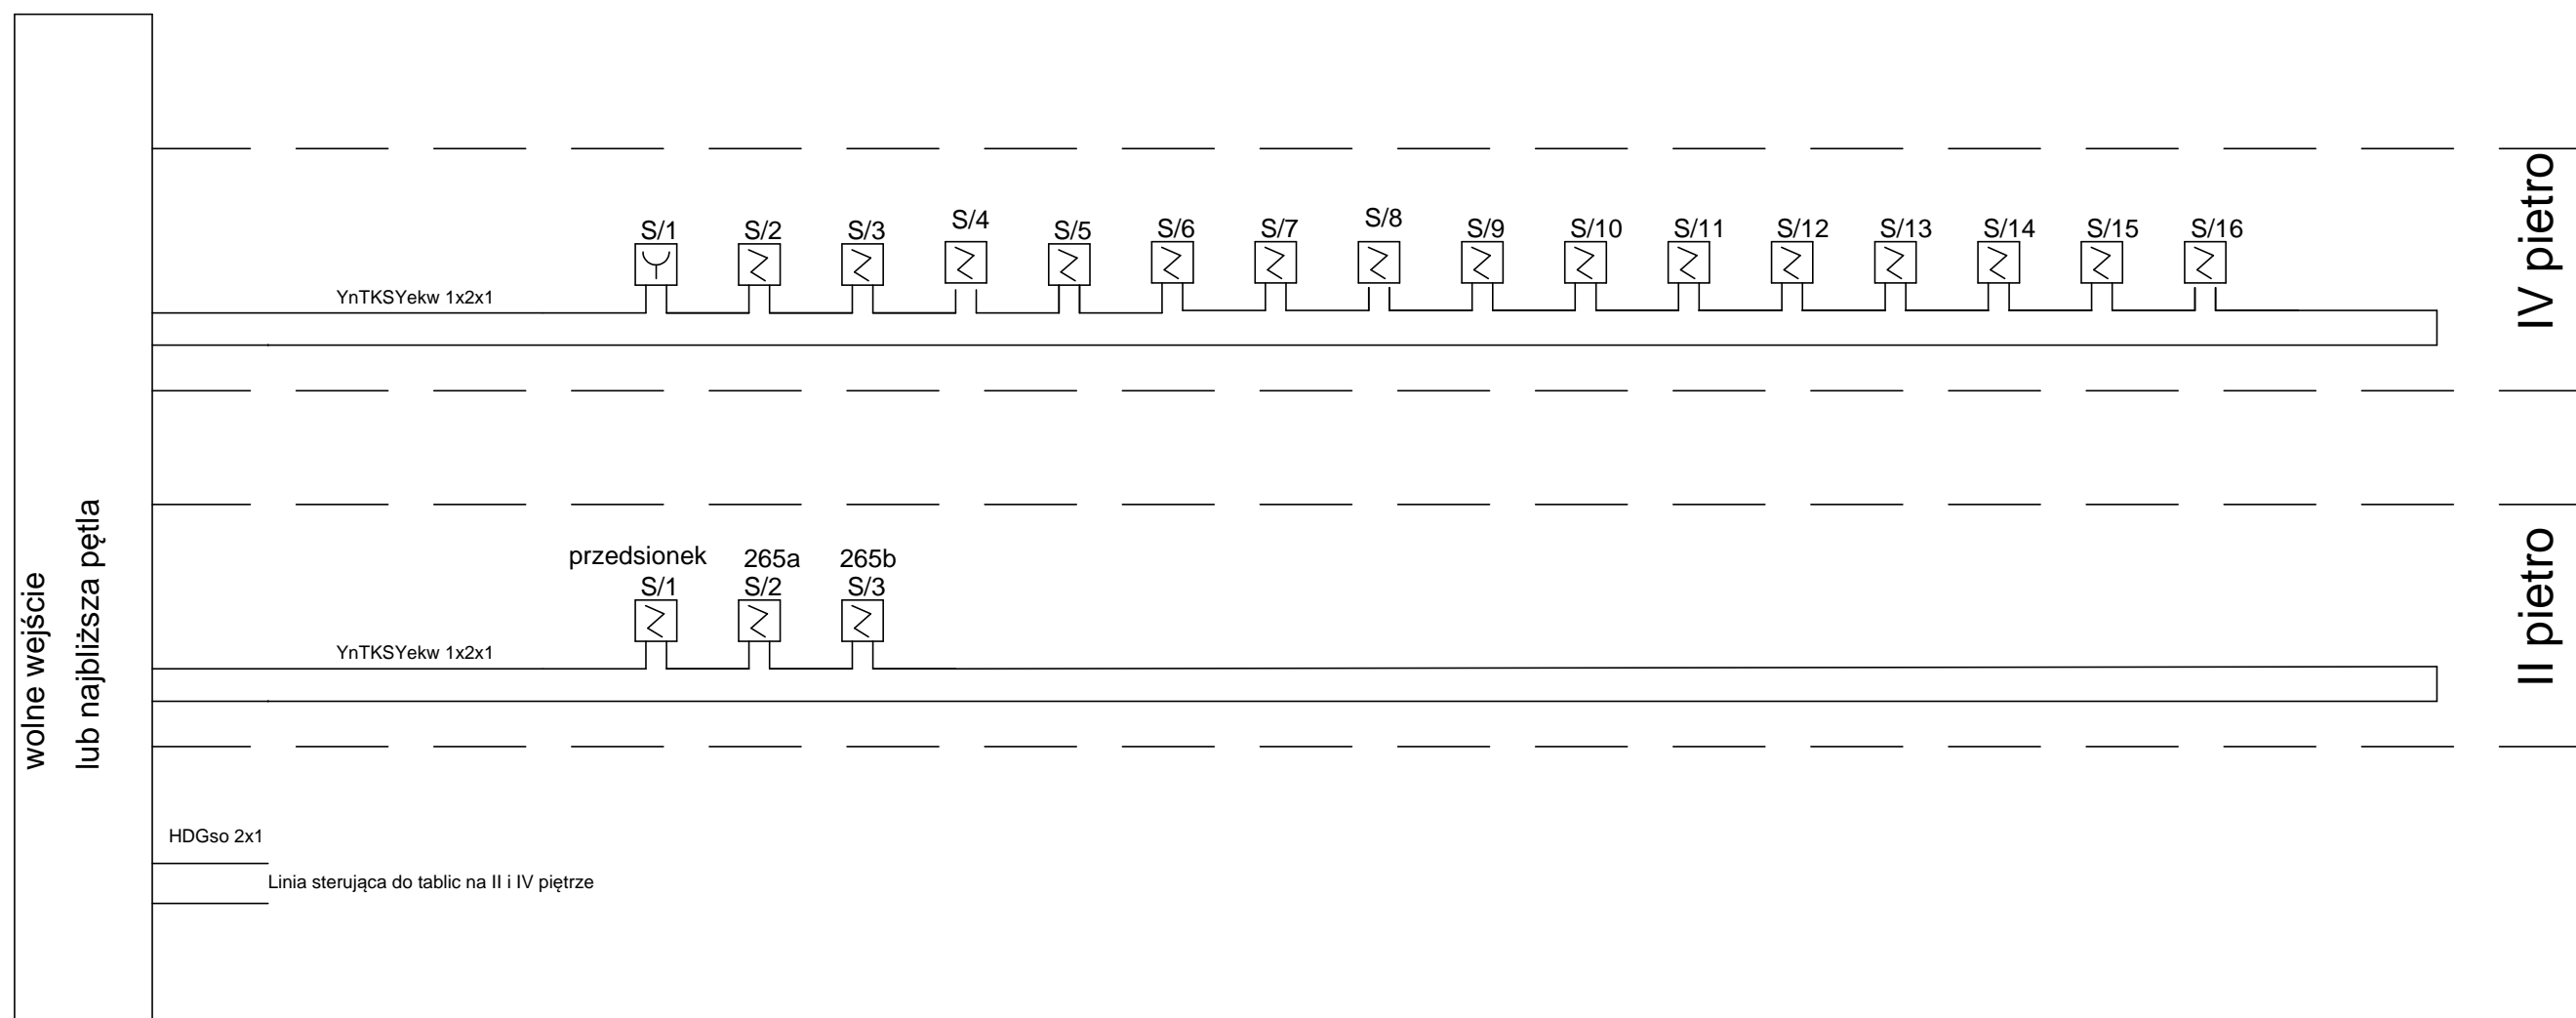

### UWAGA:

- Do tablic zasilających na piętrach doprowadzony zostanie sygnał SAP, powodujący odłączenie zasilania urządzeń klimatyzacji i wentylacji

### OZNACZENIA:



Optyczna czujka dymu



Ręczny ostrzegacz pożarowy

S/n

Oznaczenie Nr Pętli/Adres (dostosować do numeracji na obiekcie)

Inwestor/Adres Inwestycji POWIATOWE CENTRUM MEDYCZNE W GRÓJCU SP. Z O.O., UL. KS. PIOTRA SKARGI 10, 05-600 GRÓJEC		Jednostka projektowa: <b>PROFIL</b> STUDIO ARCHTEKTONICZNE REALIZACJA INWESTYCJI 44-100 Gliwice ul. Lipowa 12			
Temat projektu: PRZENIESIENIE POLIKLINIKI PCMG DO POMIESZCZEŃ PO BYŁYM ZAKŁADZIE REHABILITACJI		Projektował: mgr inż. Tomasz Gliniecki SLK/5096/PWOE/14	Specjalność: Elektryczna	Podpis:	Data: 11.2016
Nazwa rysunku: <b>Schemat instalacji sygnalizacji pożarowej</b>		Sprawdził: mgr inż. Ireneusz Piwko SLK/5094/POOE/13	Specjalność: Elektryczna	Podpis:	
stadium <b>PBW</b>	nr rys. <b>EL-06</b>	ark. / l.ark <b>1 / 1</b>	Rew.: <b>0</b>		