

Linia zasilająca 1 - L1
 YLY 3x16 0,6/1kV z RG


L N PE

Linia zasilająca 2 - L1
 YLY 3x16 0,6/1kV z RUPS

L N PE

GNIAZDA W SALI 021a I W SALI 032


12 x YDY 3x2,5 / 750V

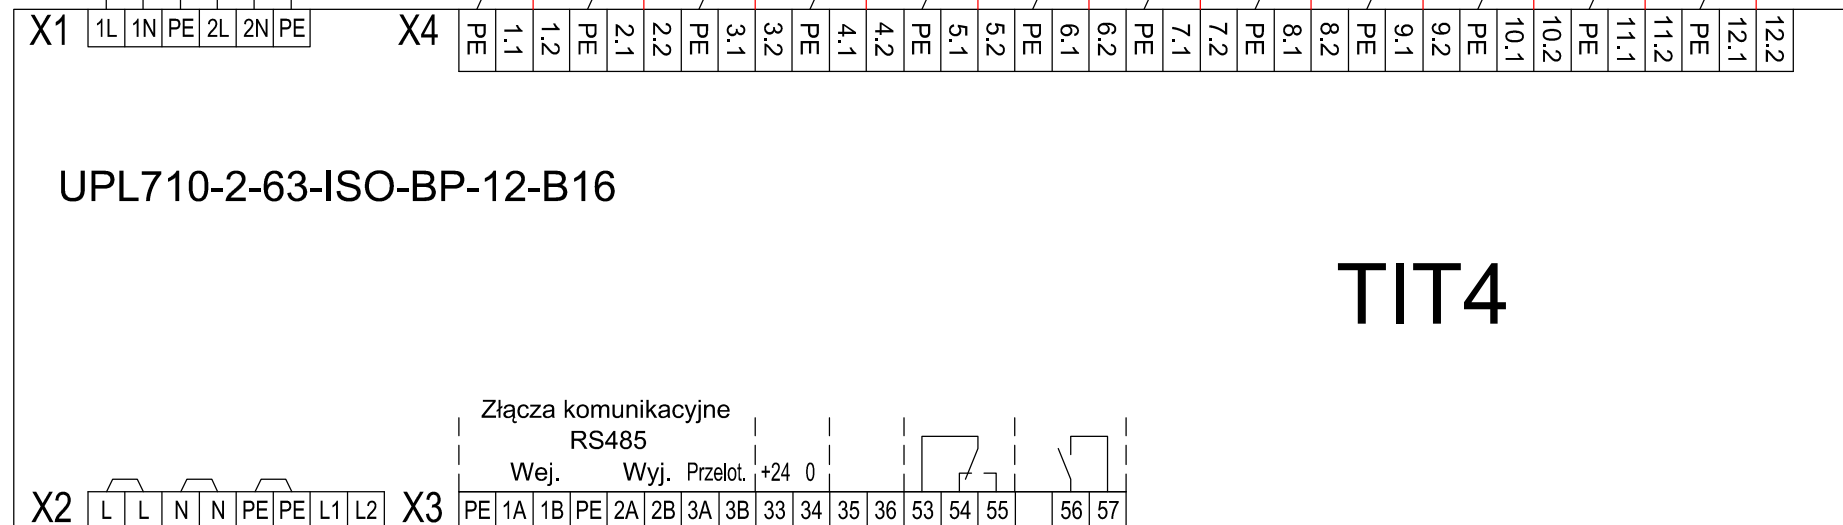

UPL710-2-63-ISO-BP-12-B16

TIT4

Transformator
 medyczny
 6,3 kVA,
 230/230V

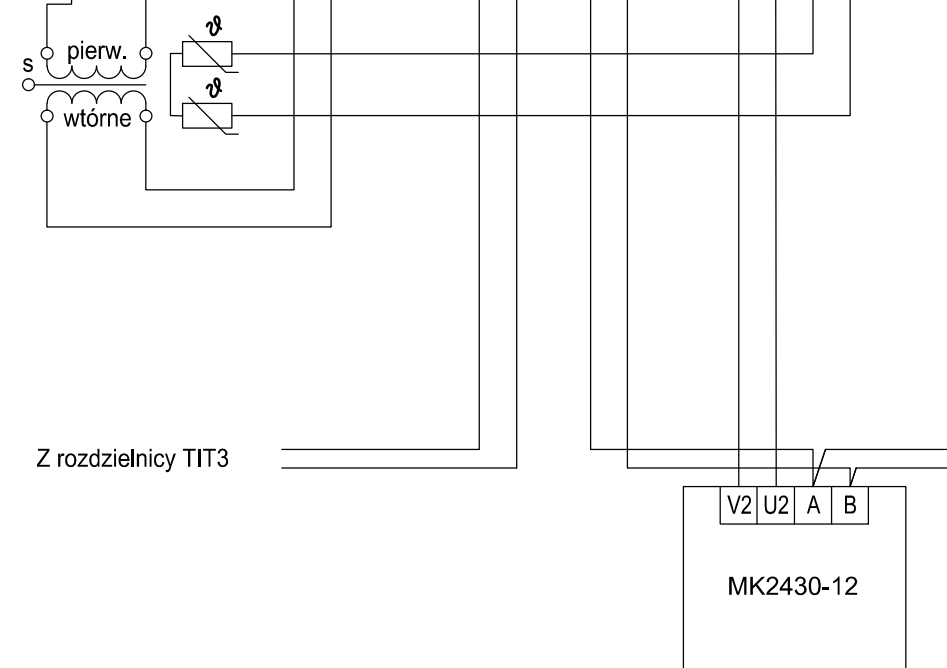

Z rozdzielnicy TIT3

Do rozdzielnicy TIT5

V2 U2 A B

MK2430-12

 BIURO STUDIÓW I PROJEKTÓW SŁUŻBY ZDROWIA		
tel.: 71 355 73 66 • fax: 71 355 74 31 • e-mail: poczta@bsipsz.pl • web: www.bsipsz.pl		
jednostka projektowa:	BIURO STUDIÓW I PROJEKTÓW SŁUŻBY ZDROWIA WE WROCŁAWIU SP. Z O.O. pl. Solidarności 1/3/5 ; 53-661 Wrocław	
inwestor:	POWIATOWE CENTRUM MEDYCZNE W GRÓJCIE SP. Z O.O. ul. Ks. Piotra Skargi 10 ; 05-600 Grójec	
temat:	BUDOWA SZPITALNEGO ODDZIAŁU RATUNKOWEGO Z WYPOSAŻENIEM WRAZ Z BUDOWĄ ŁADOWISKA DLA ŚMIGŁOWCÓW RATUNKOWYCH LOTNICZEGO POGOTOWIA RATUNKOWEGO W POWIATOWYM CENTRUM MEDYCZNYM W GRÓJCIE	
ZESPÓŁ PROJEKTOWY:		
elektryka:	nr uprawnień:	podpisy:
projektant:	mgr inż. Leszek Tarnogrodzki uprawnienia w specjal. elektrycznej bez ograniczeń	
projektant:	OPL/0310/PWOWE / 07	
sprawdzający:		
temat rysunku:	SCHEMAT ROZDZIELNICY TIT4	
temat rysunku:	SZPITALNY ODDZIAŁ RATUNKOWY Z IZBĄ PRZYJĘĆ	
stadium:	PROJEKT WYKONAWCZY	
branża:	ELEKTRYKA	data: 02.2017
skala:	nr rysunku: IE-16	