


Eaton, obudowa modułowa, IP30

ROZDZIELNIA RRP

IP - 30, 50 Hz 230/400 V 3L+N+PE

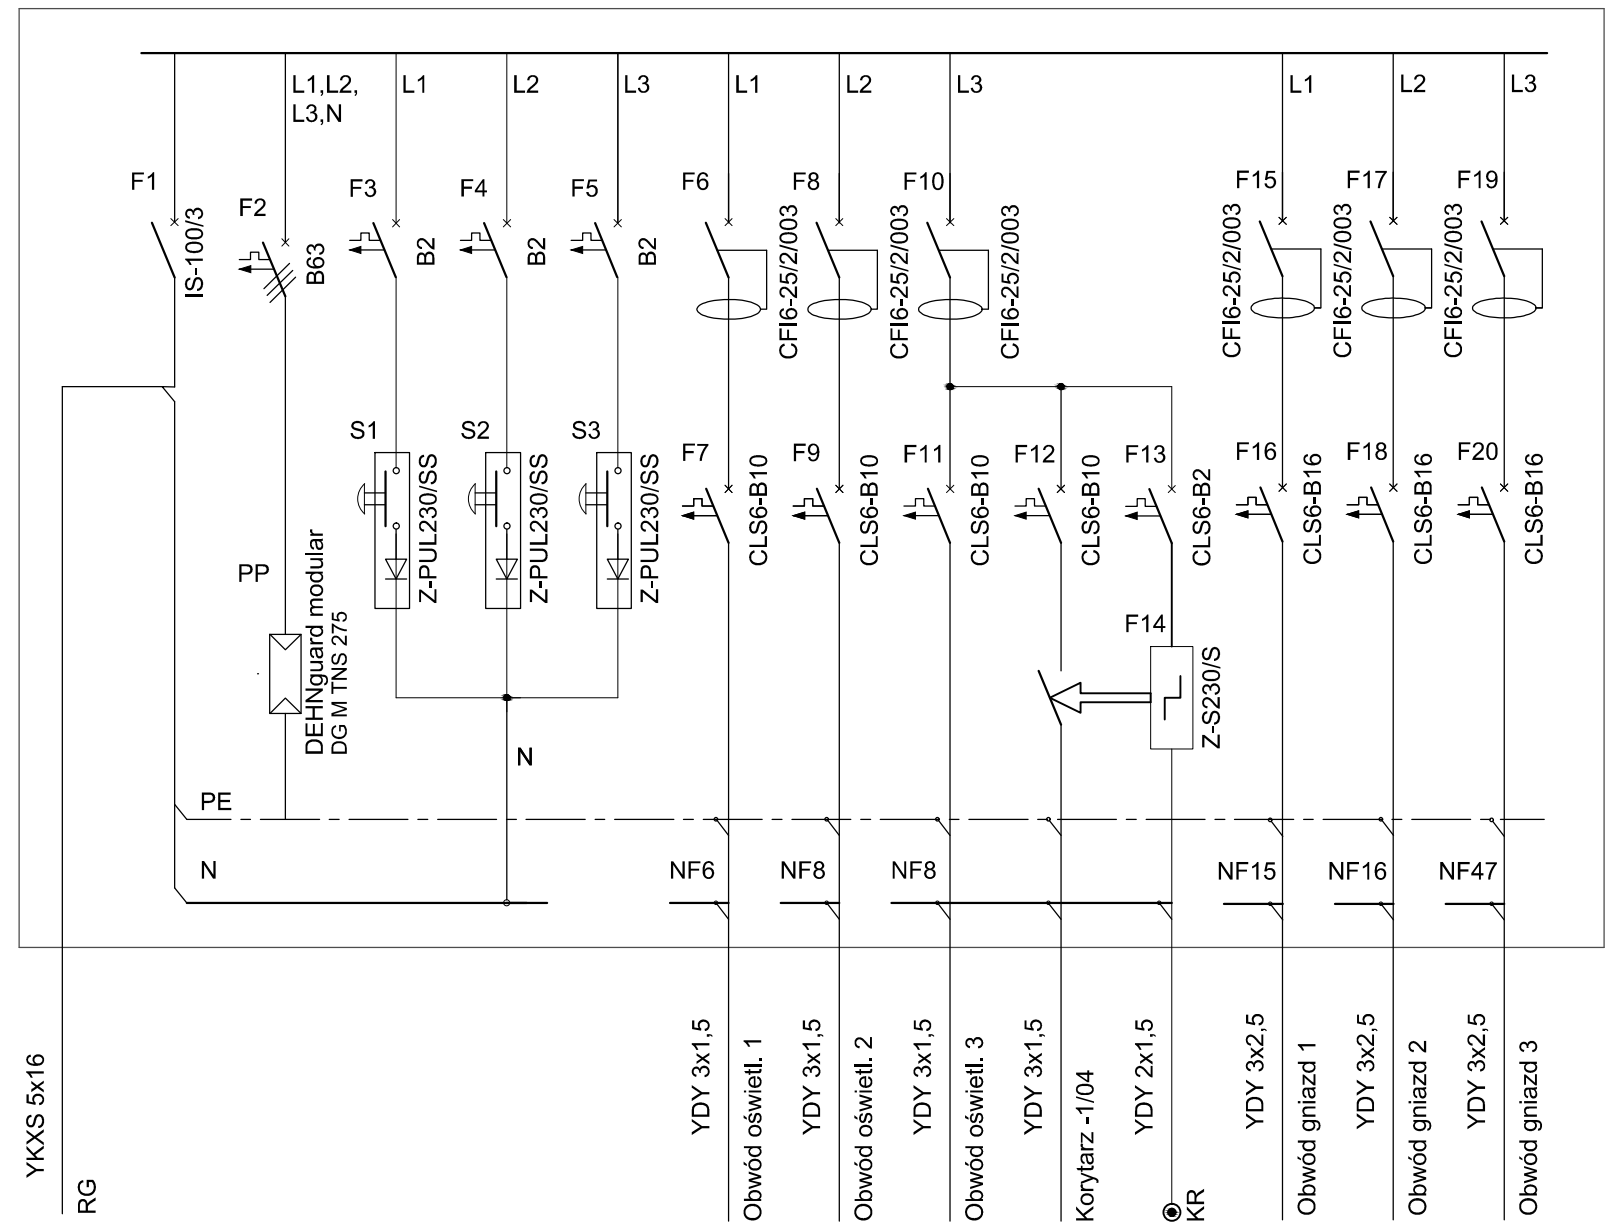

YKXS 5x16

RG

- F1 IS-100/3
 - F2 B63
 - F3 B2
 - F4 B2
 - F5 B2
 - F6 B2
 - F7 CLS6-B10
 - F8 CLS6-B10
 - F9 CLS6-B10
 - F10 CLS6-B10
 - F11 CLS6-B10
 - F12 CLS6-B10
 - F13 CLS6-B10
 - F14 Z-S230/S
 - F15 CFI6-25/2/003
 - F16 CFI6-25/2/003
 - F17 CFI6-25/2/003
 - F18 CFI6-25/2/003
 - F19 CFI6-25/2/003
 - F20 CFI6-25/2/003
- YDY 3x1,5
Obwód oświetl. 1
- YDY 3x1,5
Obwód oświetl. 2
- YDY 3x1,5
Obwód oświetl. 3
- YDY 3x1,5
Korytarz -1/04
- YDY 2x1,5
KR
- YDY 3x2,5
Obwód gniazd 1
- YDY 3x2,5
Obwód gniazd 2
- YDY 3x2,5
Obwód gniazd 3



tel.: 71 355 73 66 • fax: 71 355 74 31 • e-mail: poczta@bsipsz.pl • web: www.bsipsz.pl

jednostka projektowa: BIURO STUDIÓW I PROJEKTÓW SŁUŻBY ZDROWIA WE WROCŁAWIU SP. Z O.O.
pl. Solidarności 1/3/5 ; 53-661 Wrocław

inwestor: POWIATOWE CENTRUM MEDYCZNE W GRÓJCIE SP. Z O.O.
ul. Ks. Piotra Skargi 10 ; 05-600 Grójec

temat: BUDOWA SZPITALNEGO ODDZIAŁU RATUNKOWEGO Z WYPOSAŻENIEM WRAZ Z BUDOWĄ ŁADOWISKA DLA ŚMIGŁOWCÓW RATUNKOWYCH LOTNICZEGO POGOTOWIA RATUNKOWEGO W POWIATOWYM CENTRUM MEDYCZNYM W GRÓJCIE

ZESPÓŁ PROJEKTOWY:

elektryka:	nr uprawnień:	podpisy:
projektant: mgr inż. Leszek Tamogrodzki uprawnienia w specjal. elektrycznej bez ograniczeń	OPL/0310/PW/OE / 07	
sprawdzający:		

temat rysunku: ROZDZIELNICA REZERWOWANA PIWNICY RRP SZPITALNY ODDZIAŁ RATUNKOWY Z IZBĄ PRZYJĘĆ	stadium: PROJEKT WYKONAWCZY	
	branża: ELEKTRYKA	data: 02.2017
	skala: 1:100	nr rysunku: IE-19