



SCHEMAT ROZMIESZCZENIA OPRAW OŚWIELENIOWYCH ORAZ FUNDAMENTÓW NA ŁĄDOWISKU DLA ŚMIGŁOWCÓW - 1:500

PROJ. LATARNIA IDENTYFIKACYJNA ŁĄDOWISKA NA DACHU BUDYNKU GŁÓWNEGO. ODLEGŁOŚĆ OD ARP/HRP ok. 65m

PROJ. WSKAŹNIK KIERUNKU WIATRU NA DACHU BUDYNKU GŁÓWNEGO ODLEGŁOŚĆ OD ARP/HRP ok. 30m

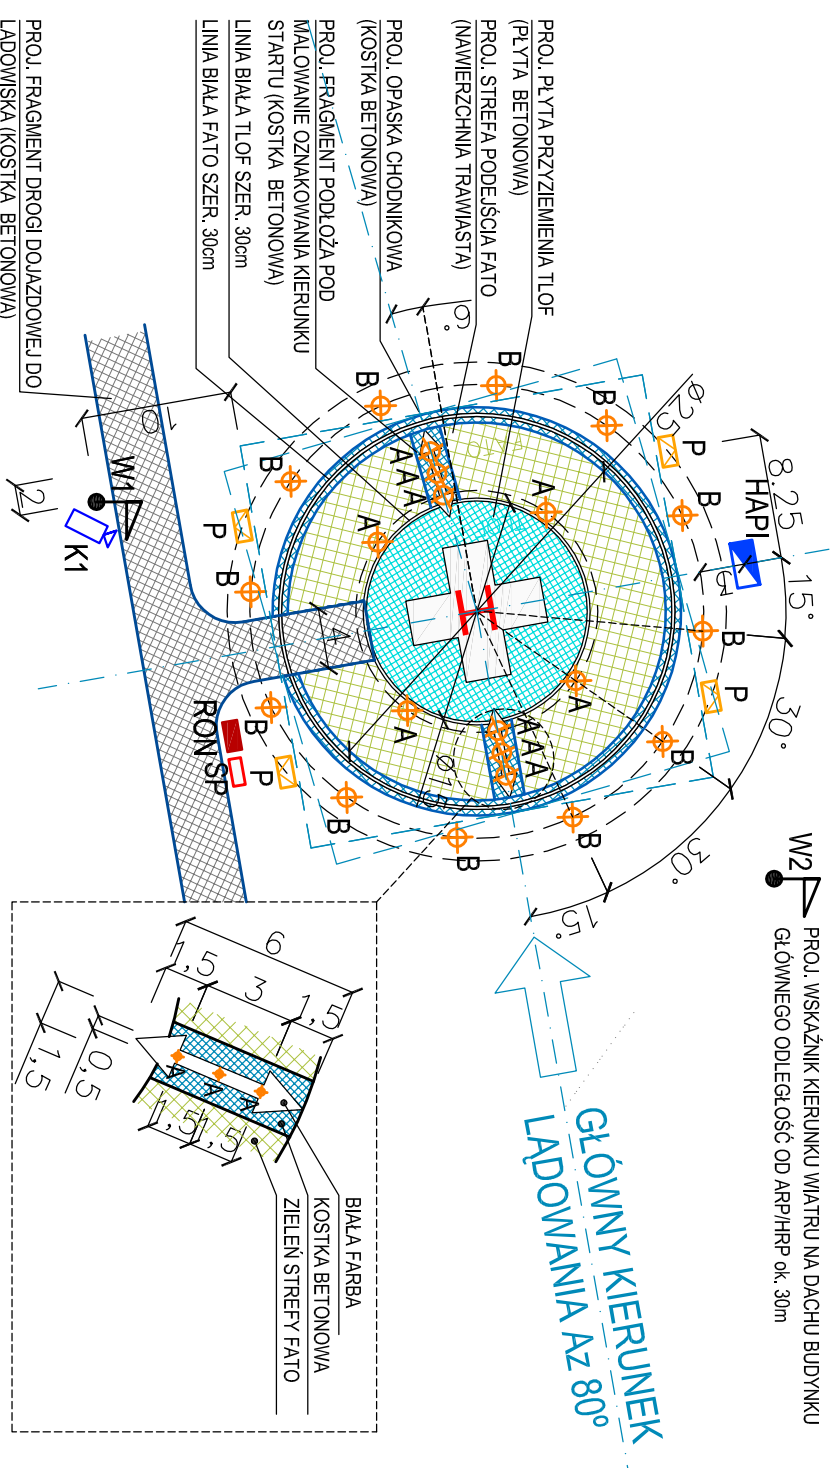

UWAGA: OPRAWY OŚWIELENIOWE POSADOWIĆ NA FUNDAMENTACH WYKONANYCH WEDŁUG ZALECEŃ PRODUCENTA

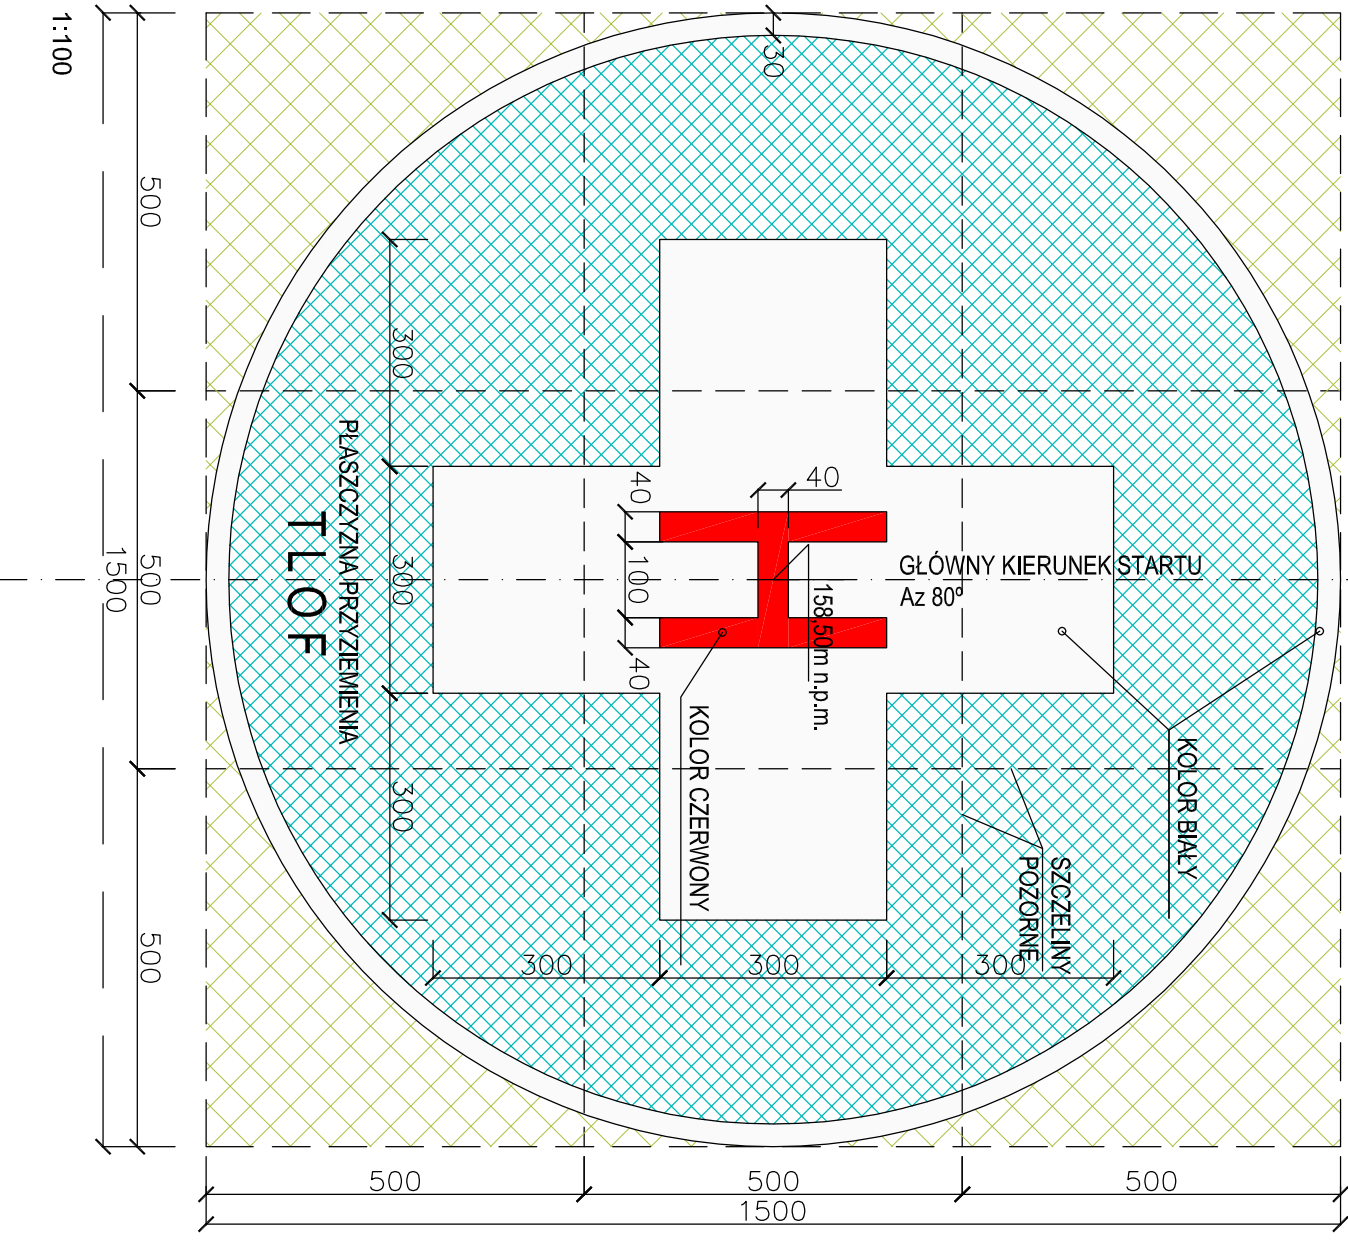

LEGENDA OPRAW OŚWIELENIOWYCH:

- A - PROJ. OŚWIETLENIE STREFY TŁOF - DOOKÓŁNA LAMPA ZAGŁĘBIONA ŚREDNIEJ INTENSYWNOŚCI, ŚWIATŁO BIAŁE, LAMPA WTOPIONA, RÓWNO Z POZIOMEM TŁOF, TECHNOLOGIA LED, MOC 15W 10 SZTUK
- B - PROJ. OŚWIETLENIE STREFY FATO - DOOKÓŁNA LAMPA NAZIEMNA ŚREDNIEJ INTENSYWNOŚCI, ŚWIATŁO BIAŁE, TECHNOLOGIA LED, MOC 15W, POSADOWIĆ NA FUNDAMENCIE WYKONANYM WEDŁUG ZALECEŃ PRODUCENTA, WYSOKOŚĆ POSADOWIENIA LAMPY NAD POZIOMEM TŁOF MAX DO 25 cm 12 SZTUK
- P - PROJ. OŚWIETLENIE PROJEKTOROWE - REFLEKTOR OŚWIETLAJĄCY STREFĘ TŁOF, POBÓR MOCY 150W, WYPOSAŻONY W SKUTECZNE OSŁONY ZABEZPIEZAJĄCE PRZED OŚLEPIANIEM OCZU PILOTA, POSADOWIONY NA FUNDAMENCIE WYKONANYM WEDŁUG ZALECEŃ PRODUCENTA 4 SZTUKI
- HAP1 PROJ. OŚWIETLENIE TYPU HAP1 - WIZUALNY PRECYZYJNY WSKAŹNIK KĄTA SCHODZENIA, POSADOWIONY NA FUNDAMENCIE WYKONANYM WEDŁUG ZALECEŃ PRODUCENTA 1 SZTUKA
- W - PROJ. WSKAŹNIK KIERUNKU WIATRU, PODŚWIETLONY I WYPOSAŻONY W OŚWIETLENIE PRZESZKODOWE ORAZ RĘKAW MOCOWANY NA MASZCIE 1 SZTUKA
- L - PROJ. LATARNIA IDENTYFIKACYJNA ŁĄDOWISKA - DOOKÓŁNA LATARNIA BŁYSKOWA BIAŁA, 1 SZTUKA

**BIURO STUDIÓW I PROJEKTÓW SŁUŻBY ZDROWIA**

tel.: 71 355 73 66 • fax: 71 355 74 31 • e-mail: poczta@bsipsz.pl • web: www.bsipsz.pl

jednostka BIURO STUDIÓW I PROJEKTÓW SŁUŻBY ZDROWIA WE WROCŁAWIU SP. Z O.O.

projekowana: pl. Solidarności 1/3/5 ; 53-661 Wrocław

inwestor: POWIATOWE CENTRUM MEDYCZNE W GROJCU SP. Z O.O.  
ul. Ks. Piotra Skargi 10 ; 05-600 Grojce

temat: BUDOWA SZPITALNEGO ODDZIAŁU RATUNKOWEGO Z WYPOSAŻENIEM WRAZ Z BUDOWĄ ŁĄDOWISKA DLA ŚMIGŁOWCÓW RATUNKOWYCH LOTNICZEGO POGOTOWIA RATUNKOWEGO W POWIATOWYM CENTRUM MEDYCZNYM W GROJCU

ZESPÓŁ PROJEKTOWY:

architektura:	nr uprawnień:	podpis:
projektant: mgr inż. arch. Gerard Pazdior	441/74/Wmm	
opracowanie: mgr inż. Maciej Wrona		

temat rysunku: ZNAKI IDENTYFIKACYJNE, OŚWIETLENIE NAWIGACYJNE

stadium: PROJEKT WYKONAWCZY	data: 03.2017
branża: ARCHITEKTURA	nr rysunku: A-03