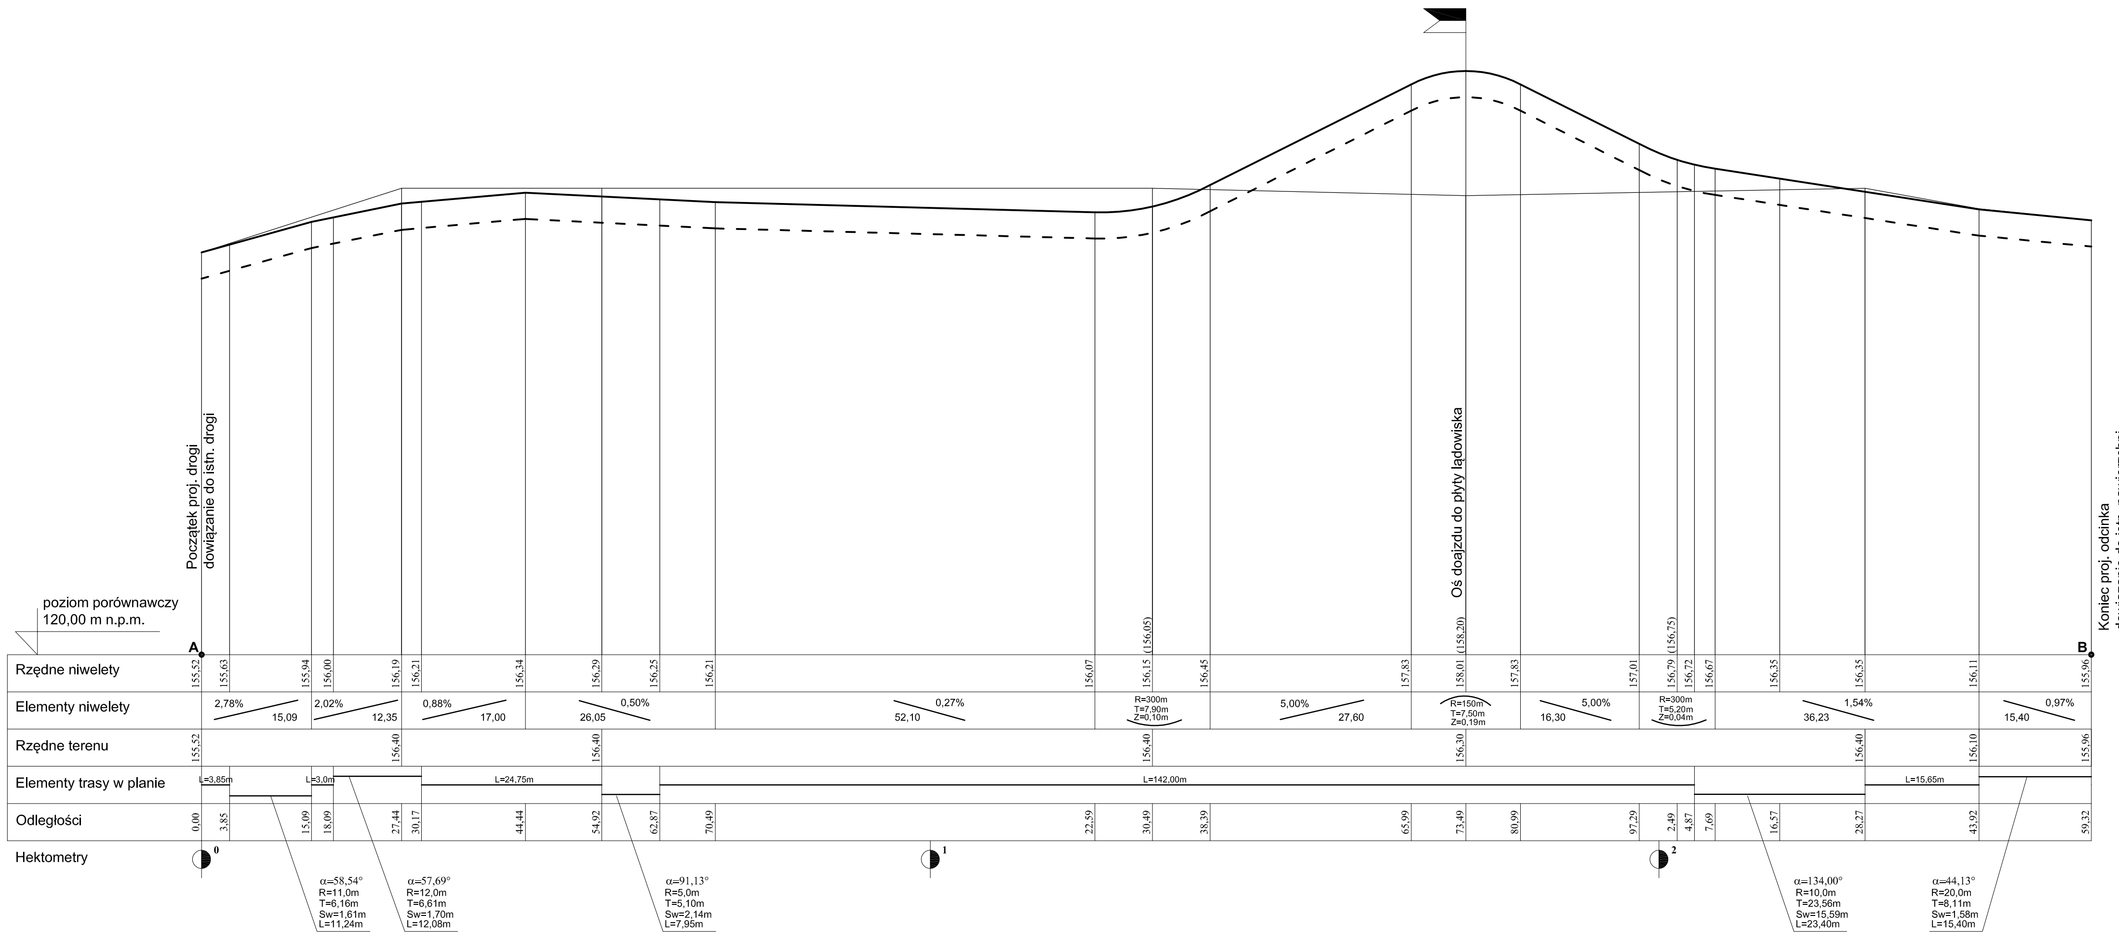

LEGENDA

- teren istniejący
- proj. niweleta
- warstwy konstrukcyjne jezdni

BSIPSZ
BIURO STUDIÓW I PROJEKTÓW SŁUŻBY ZDROWIA
tel.: 71 355 73 66 ● fax: 71 355 74 31 ● e-mail: poczta@bsipsz.pl ● web: www.bsipsz.pl

jednostka projektowa: BIURO STUDIÓW I PROJEKTÓW SŁUŻBY ZDROWIA WE WROCŁAWIU SP. Z O.O.
pl. Solidarności 1/3/5 ; 53-661 Wrocław

inwestor: POWIATOWE CENTRUM MEDYCZNE W GRÓJCU SP. Z O.O.
ul. Ks. Piotra Skargi 10 ; 05-600 Grójec

temat: BUDOWA SZPITALNEGO ODDZIAŁU RATUNKOWEGO Z WYPOSAŻENIEM WRAZ Z BUDOWĄ LĄDOWISKA DLA ŚMIGŁOWCÓW RATUNKOWYCH LOTNICZEGO POGOTOWIA RATUNKOWEGO W POWIATOWYM CENTRUM MEDYCZNYM W GRÓJCU

ZESPÓŁ PROJEKTOWY:

drogi:	nr uprawnień:	podpis:
projektant: mgr inż. Mateusz Żoga uprawnienia w specjal. drogowej bez ograniczeń	76 / DOŚ / 13	

temat rysunku: PROFIL PODŁUŻNY

stadium:	PROJEKT WYKONAWCZY		
branża:	DROGI	data:	01.2017
skala:	1:50/500	nr rysunku:	D-03