

Linia zasilająca 1 - L2
YLY 3x16 0,6/1kV z RG


L N PE

Linia zasilająca 2 - L2
YLY 3x16 0,6/1kV z RUPS

L N PE

GNIAZDA W SALI 026


12 x YDY 3x2,5 / 750V

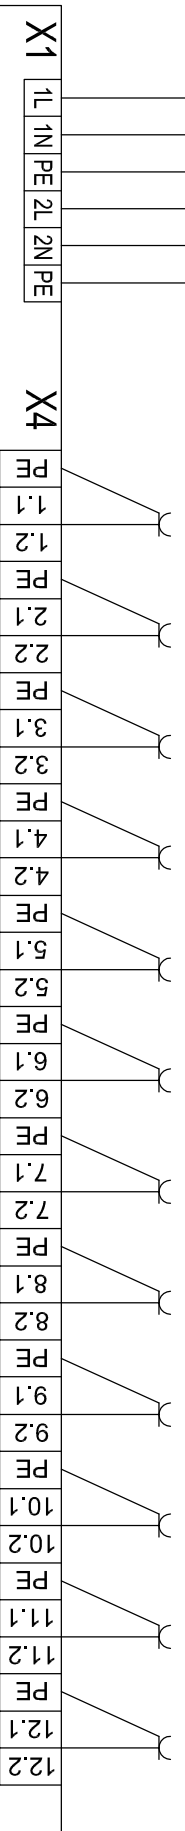

UPL710-2-63-ISO-BP-12-B16

TIT2

Transformator
medyczny
6,3 kVA,
230/230V

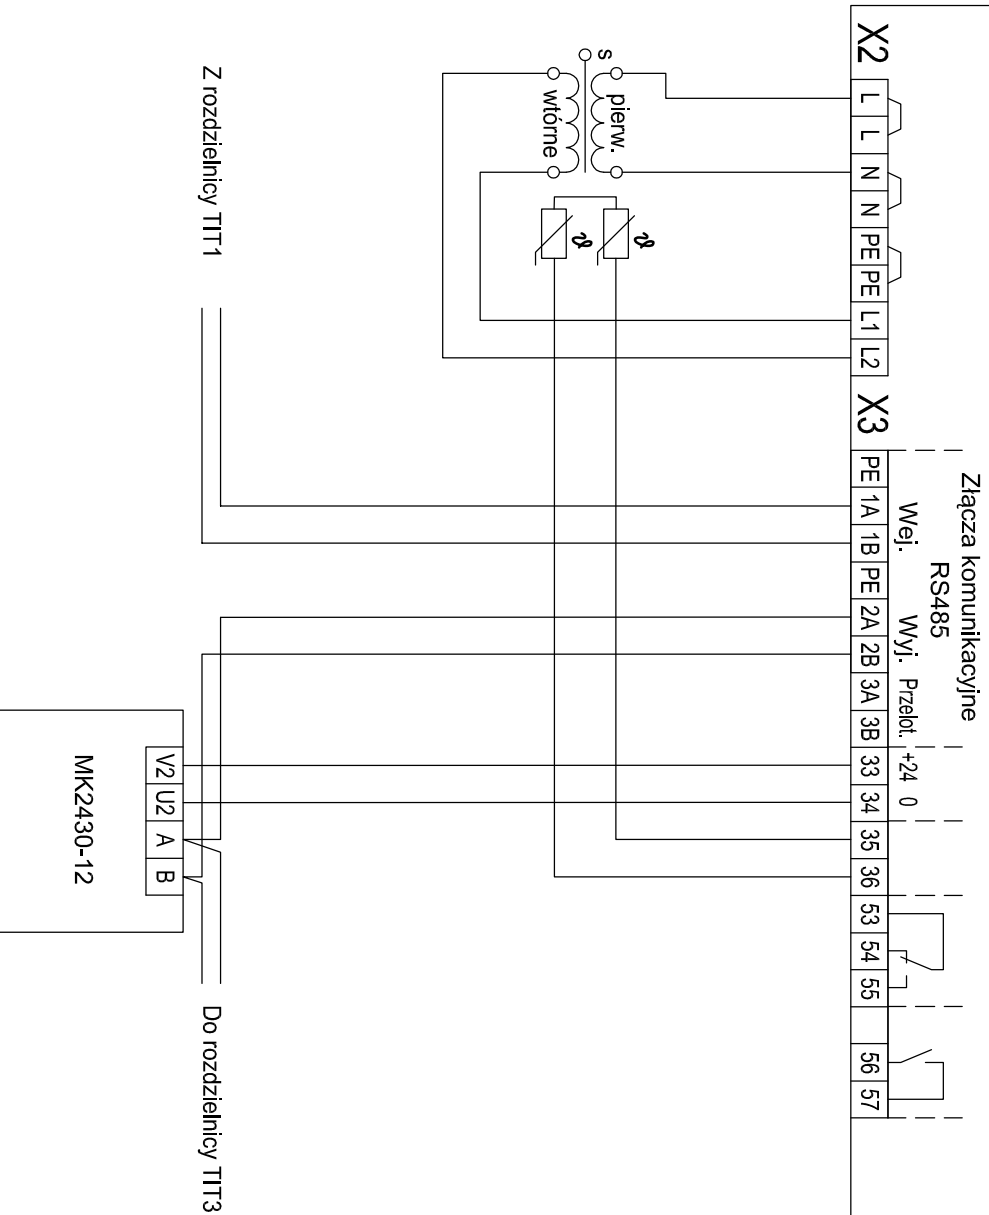

BIURO STUDIÓW I PROJEKTÓW SŁUŻBY ZDROWIA

tel.: 71 355 73 66 • fax: 71 355 74 31 • e-mail: poczta@bspsz.pl • www: www.bspsz.pl

BIURO STUDIÓW I PROJEKTÓW SŁUŻBY ZDROWIA WE WROCŁAWIU SP. Z O.O.

pl. Solidarności 113/5 ; 53-661 Wrocław

Investor: POWIATOWE CENTRUM MEDYCZNE W GRÓJCU SP. Z O.O.

ul. Ks. Piotra Skargi 10 ; 05-600 Grójec

temat: BUDOWA SZPITALNEGO ODDZIAŁU RATUNKOWEGO Z WYPOSAŻENIEM WRAZ Z BUDOWĄ LADOWNISKA

DLA ŚMIGŁOWCÓW RATUNKOWYCH LOTNICZEGO POGOTOWIA RATUNKOWEGO W POWIATOWYM

CENTRUM MEDYCZNYM W GRÓJCU

ZESPÓŁ PROJEKTOWY:

elektryk: mgr inż. Leszek Tamogrodzki

projektant: mgr inż. Leszek Tamogrodzki

uprawnienia w specjal. elektrycznej bez ograniczeń

temat rysunku: SCHAEMAT ROZDZIELNICY TIT2

SZPITALNY ODDZIAŁ RATUNKOWY Z IZBĄ PRZYJĘĆ

PROJEKT WYKONAWCZY

branża: ELEKTRYKA

data: 03.2017

skala: IE-14