


Linia zasilająca 1 - L3  
YLY 3x16 0,6/1kV z RG  
L N PE

GNIAZDA W SALI 028


Linia zasilająca 2 - L3  
YLY 3x16 0,6/1kV z RUPS  
L N PE

12 x YDY 3x2,5 / 750V

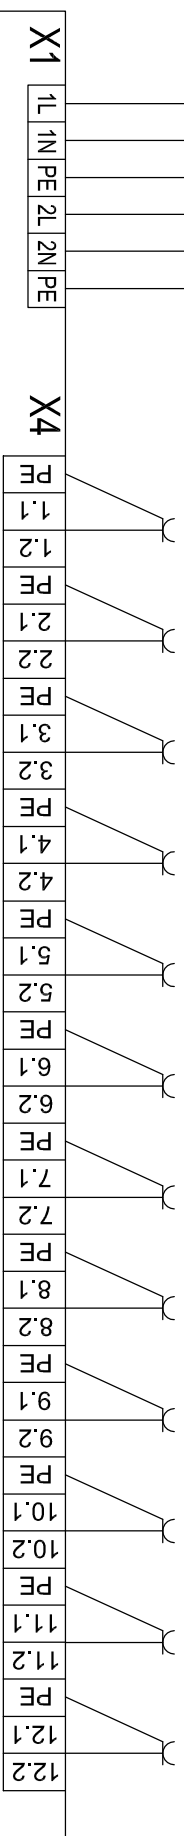


UPL710-2-63-ISO-BP-12-B16

TTT3

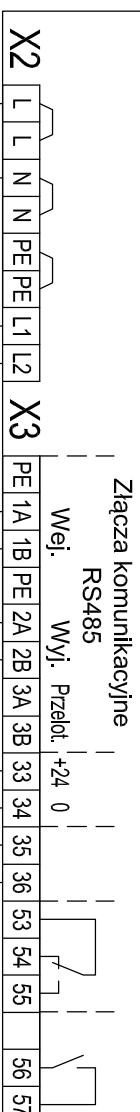


Transformator  
medyczny  
6,3 kVA,  
230/230V

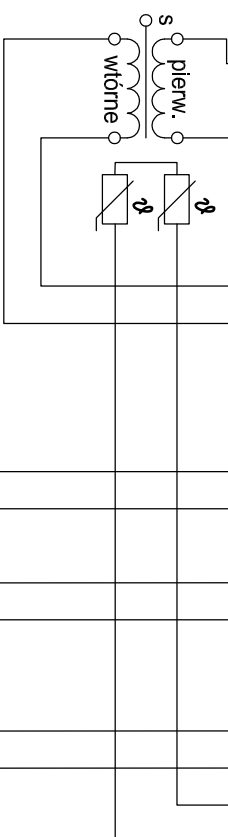

Z rozdzielniczy TTT2

Do rozdzielniczy TTT4

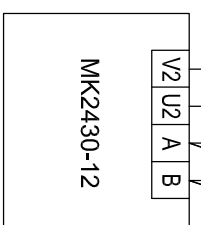

tel.: 71 355 73 66 • fax: 71 355 74 31 • e-mail: poczta@bsipsz.pl • web: www.bsipsz.pl  
BIURO STUDIÓW I PROJEKTÓW SŁUŻBY ZDROWIA WIE WROCŁAWIU SP. Z O.O.  
pl. Solidarności 1/3/5 ; 53-661 Wrocław

Investor: POWIATOWE CENTRUM MEDYCZNE W GRÓJCU SP. Z O.O.  
ul. Ks. Piotra Skargi 10 ; 05-600 Grójec

temat: BUDOWA SZPITALNEGO ODDZIAŁU RATUNKOWEGO Z WYPOSAŻENIEM WRAZ Z BUDOWĄ LABORATORIUM DLA ŚMIGŁOWCÓW RATUNKOWYCH LOTNICZEGO POGOTOWIA RATUNKOWEGO W POWIATOWYM CENTRUM MEDYCZNYM W GRÓJCU  
ZESPÓŁ PROJEKTOWY:

elektryk: nr uprawnień: podpis:  
projektant: mgr inż. Leszek Tamogroździ OP.L03/01/PN/CE-07  
uprawnienia w specjal. elektrycznej bez ograniczeń

temat rysunku: SCHEMAT ROZDZIELNICZY TTT3 SZPITALNY ODDZIAŁ RATUNKOWY Z IZBA PRZYJĘĆ	stadium: PROJEKT WYKONAWCZY
branża: ELEKTRYKA	data: 03.2017
skala:	nr rysunku: IE-15