


Eaton, obudowa modułowa, IP30
ROZDZIELNIA RS

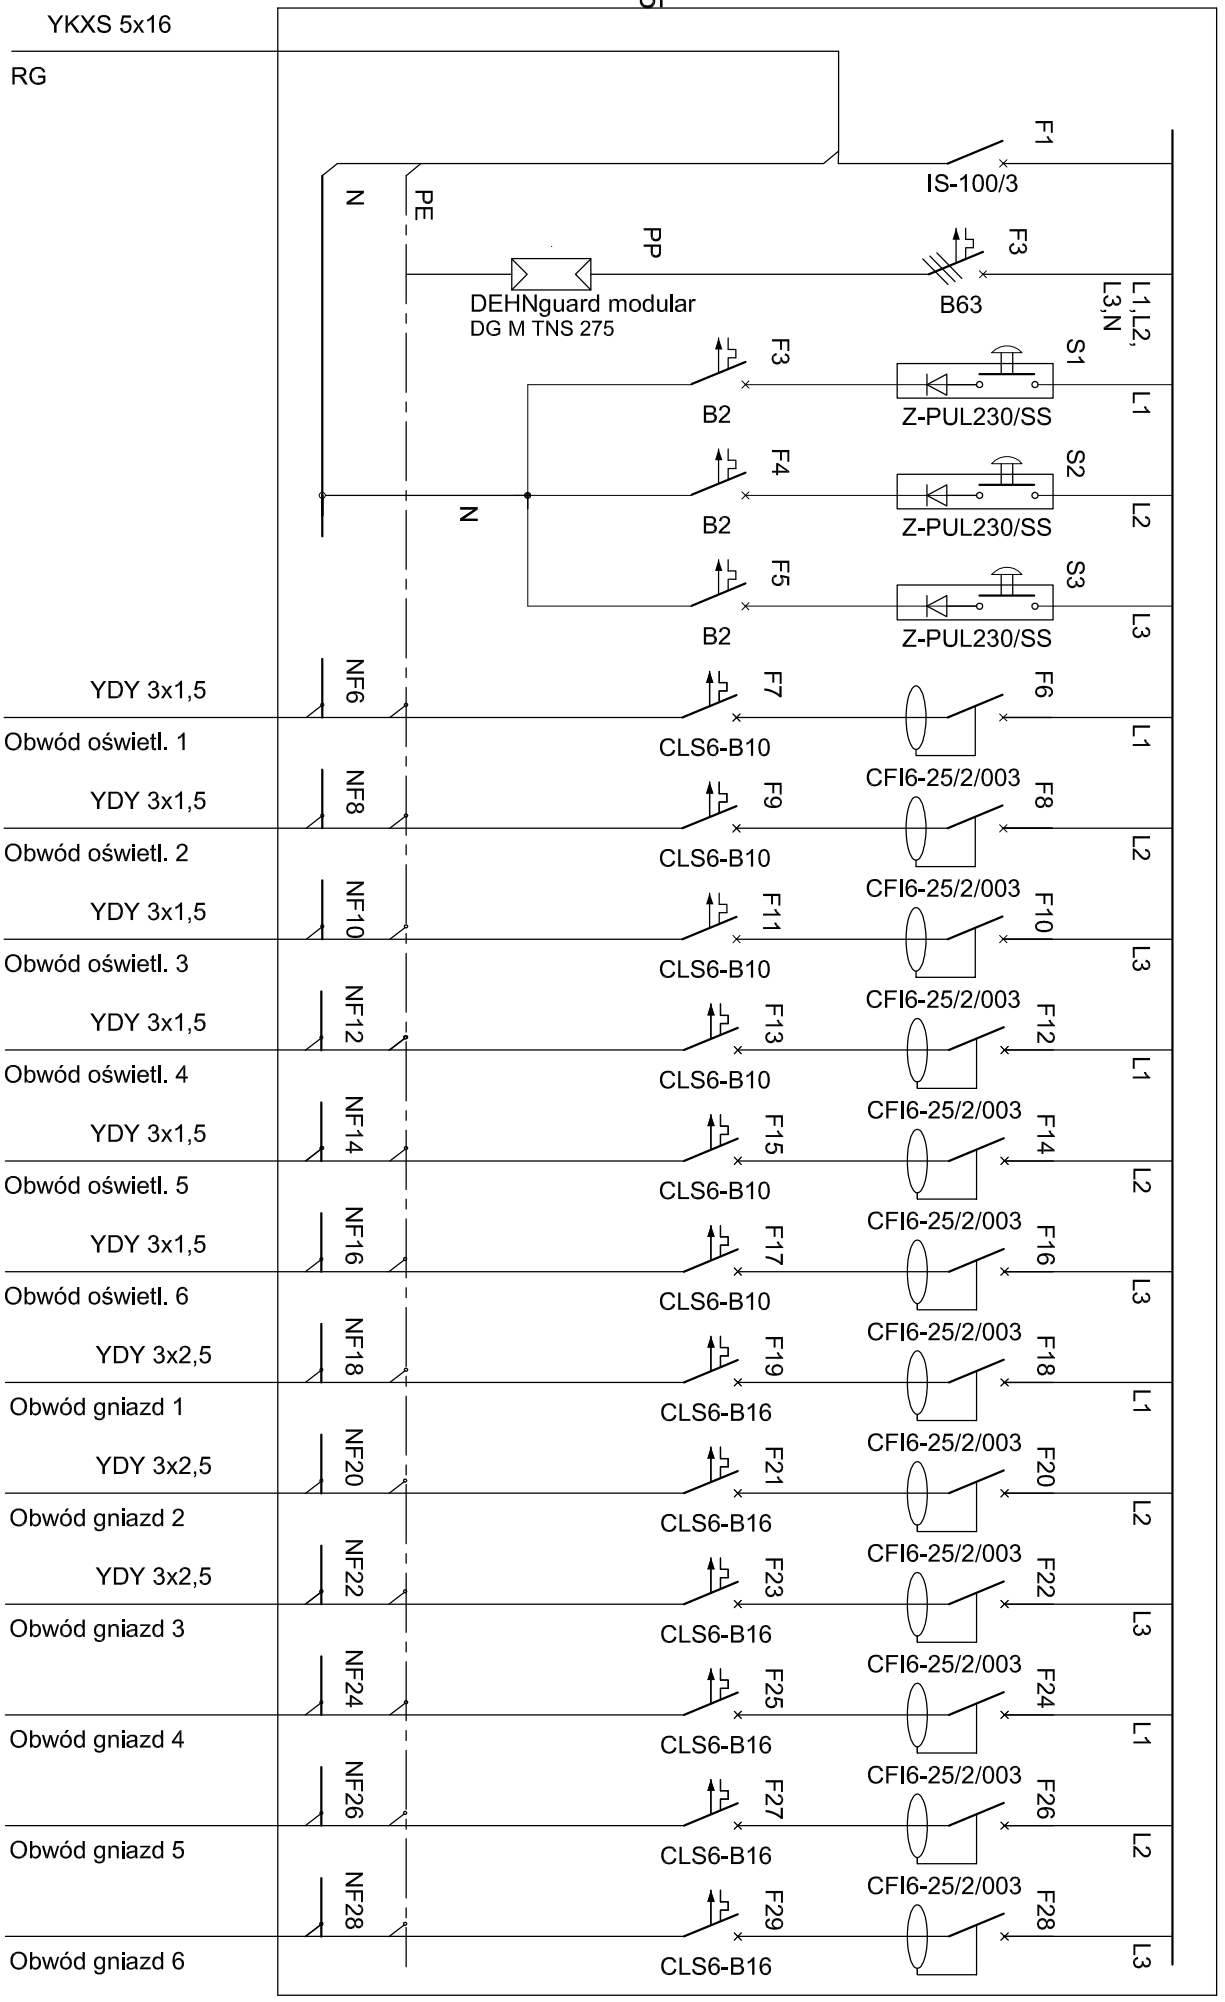

tel.: 71 355 73 66 • fax: 71 355 74 31 • e-mail: poczta@bsipsz.pl • web: www.bsipsz.pl
 BIURO STUDIÓW I PROJEKTÓW SŁUŻBY ZDROWIA WIE WROCŁAWIU SP. Z O.O.
 pl. Solidarność 1/3/5 ; 53-661 Wrocław

Investor: POWIATOWE CENTRUM MEDYCZNE W GRÓJCU SP. Z O.O.
 ul. Ks. Piotra Skargi 10 ; 05-600 Grójec

Temat: BUDOWA SZPITALNEGO ODDZIAŁU RATUNKOWEGO Z WYPOSAŻENIEM WRAZ Z BUDOWĄ LABORATORIUM DLA ŚMIGŁOWCÓW RATUNKOWYCH LOTNICZEGO POGOTOWIA RATUNKOWEGO W POWIATOWYM CENTRUM MEDYCZNYM W GRÓJCU

ZESPÓŁ PROJEKTOWY:
 elektryk: nr uprawnień: podpis:
 projektant: mgr inż. Leszek Tamogrodzki OPL0310/PWCE/07
 uprawnienia w specjal. elektrycznej bez ograniczeń

Temat rysunku: ROZDZIELNICA SOR RS
 SZPITALNY ODDZIAŁ RATUNKOWY Z IZBA PRZYJĘĆ
 etap: PROJEKT WYKONAWCZY
 branża: ELEKTRYKA data: 03.2017
 skala: nr rysunku: IE-22