



Eaton, obudowa modułowa, IP30

## ROZDZIELNIA RW

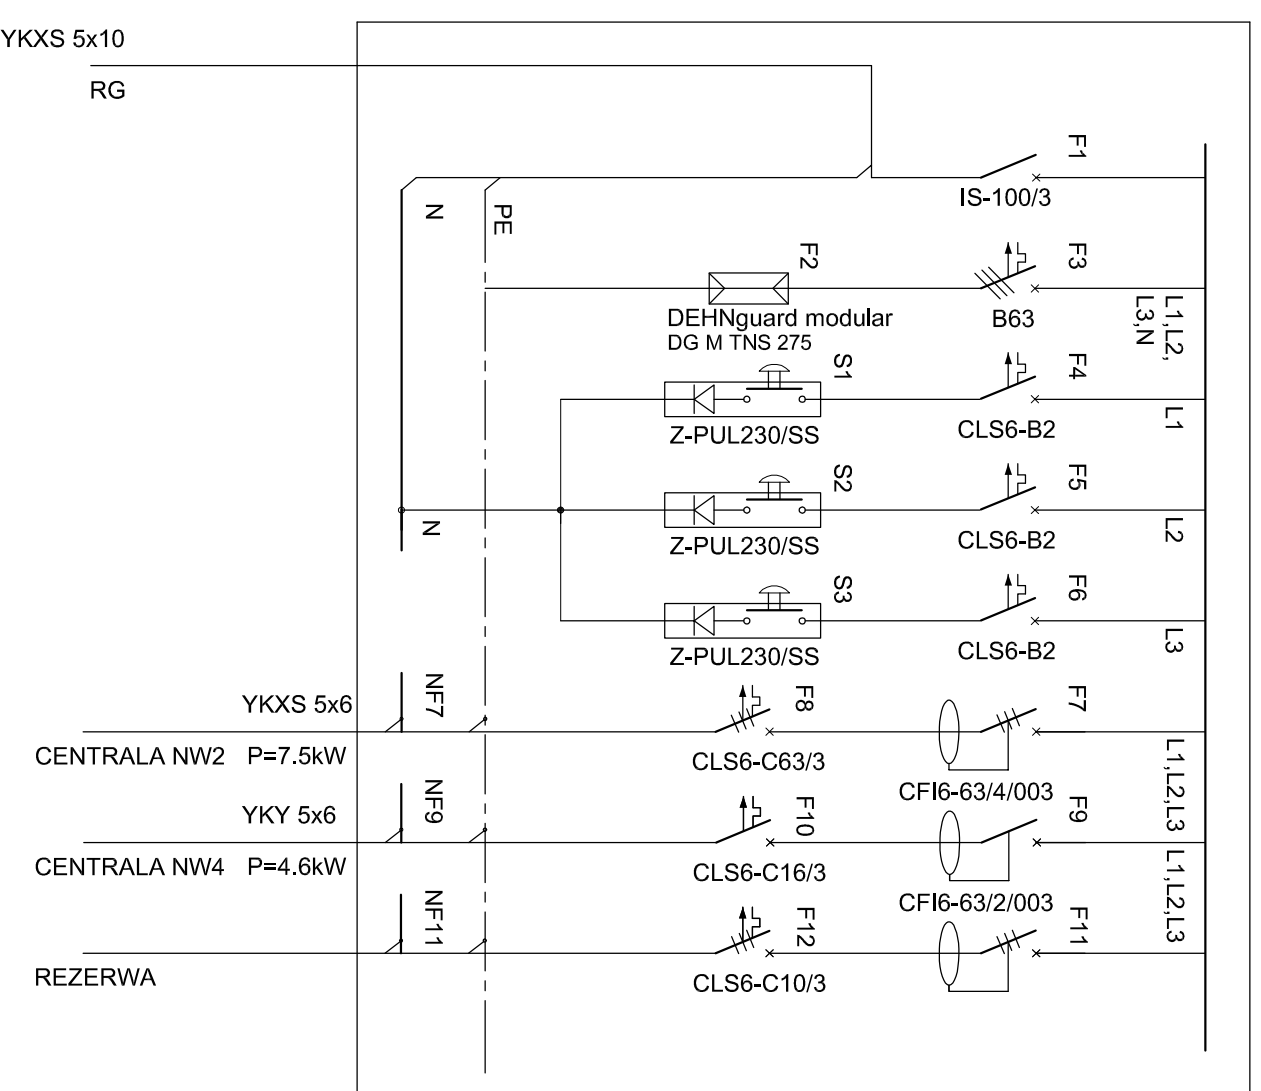

		tel.: 71 355 73 66 • fax: 71 355 74 31 • e-mail: poczta@bsipsz.pl • web: www.bsipsz.pl	
		BIURO STUDIÓW I PROJEKTÓW SŁUŻBY ZDROWIA ul. Solidarności 113/5 ; 53-661 Wrocław	
Inwestor: POWIATOWE CENTRUM MEDYCZNE W GRÓJCU SP. Z O.O. ul. Ks. Piotra Skargi 10 ; 05-600 Gójszc		temat: BUDOWA SZPITALNEGO ODDZIAŁU RATUNKOWEGO Z WYPOSAŻENIEM WRAZ Z BUDOWĄ LADOWISKA DLA ŚMIGLOWCÓW RATUNKOWYCH LOTNICZEGO POGOTOWIA RATUNKOWEGO W POWIATOWYM CENTRUM MEDYCZNYM W GRÓJCU	
ZESPÓŁ PROJEKTOWY:		nr uprawnień:	
elektyka:		podpis:	
projektant: mgr inż. Leszek Tamogrodzki		OPI.03/10/P/10/E/1/07	
uprawnienia w specjal. elektrycznej bez ograniczeń			
temat rysunku:		studium:	
ROZDZIELNICA REZERWOWANA POWNICY RRP		PROJEKT WYKONAWCZY	
SZPITALNY ODDZIAŁ RATUNKOWY Z IZBĄ PRZYJĘĆ		branża: ELEKTRYKA	
		data: 03.2017	
skala: 1:100		nr rysunku: IE-24	