


ROZDZIELNIA RRW  
OBUDOWA MODUŁOWA

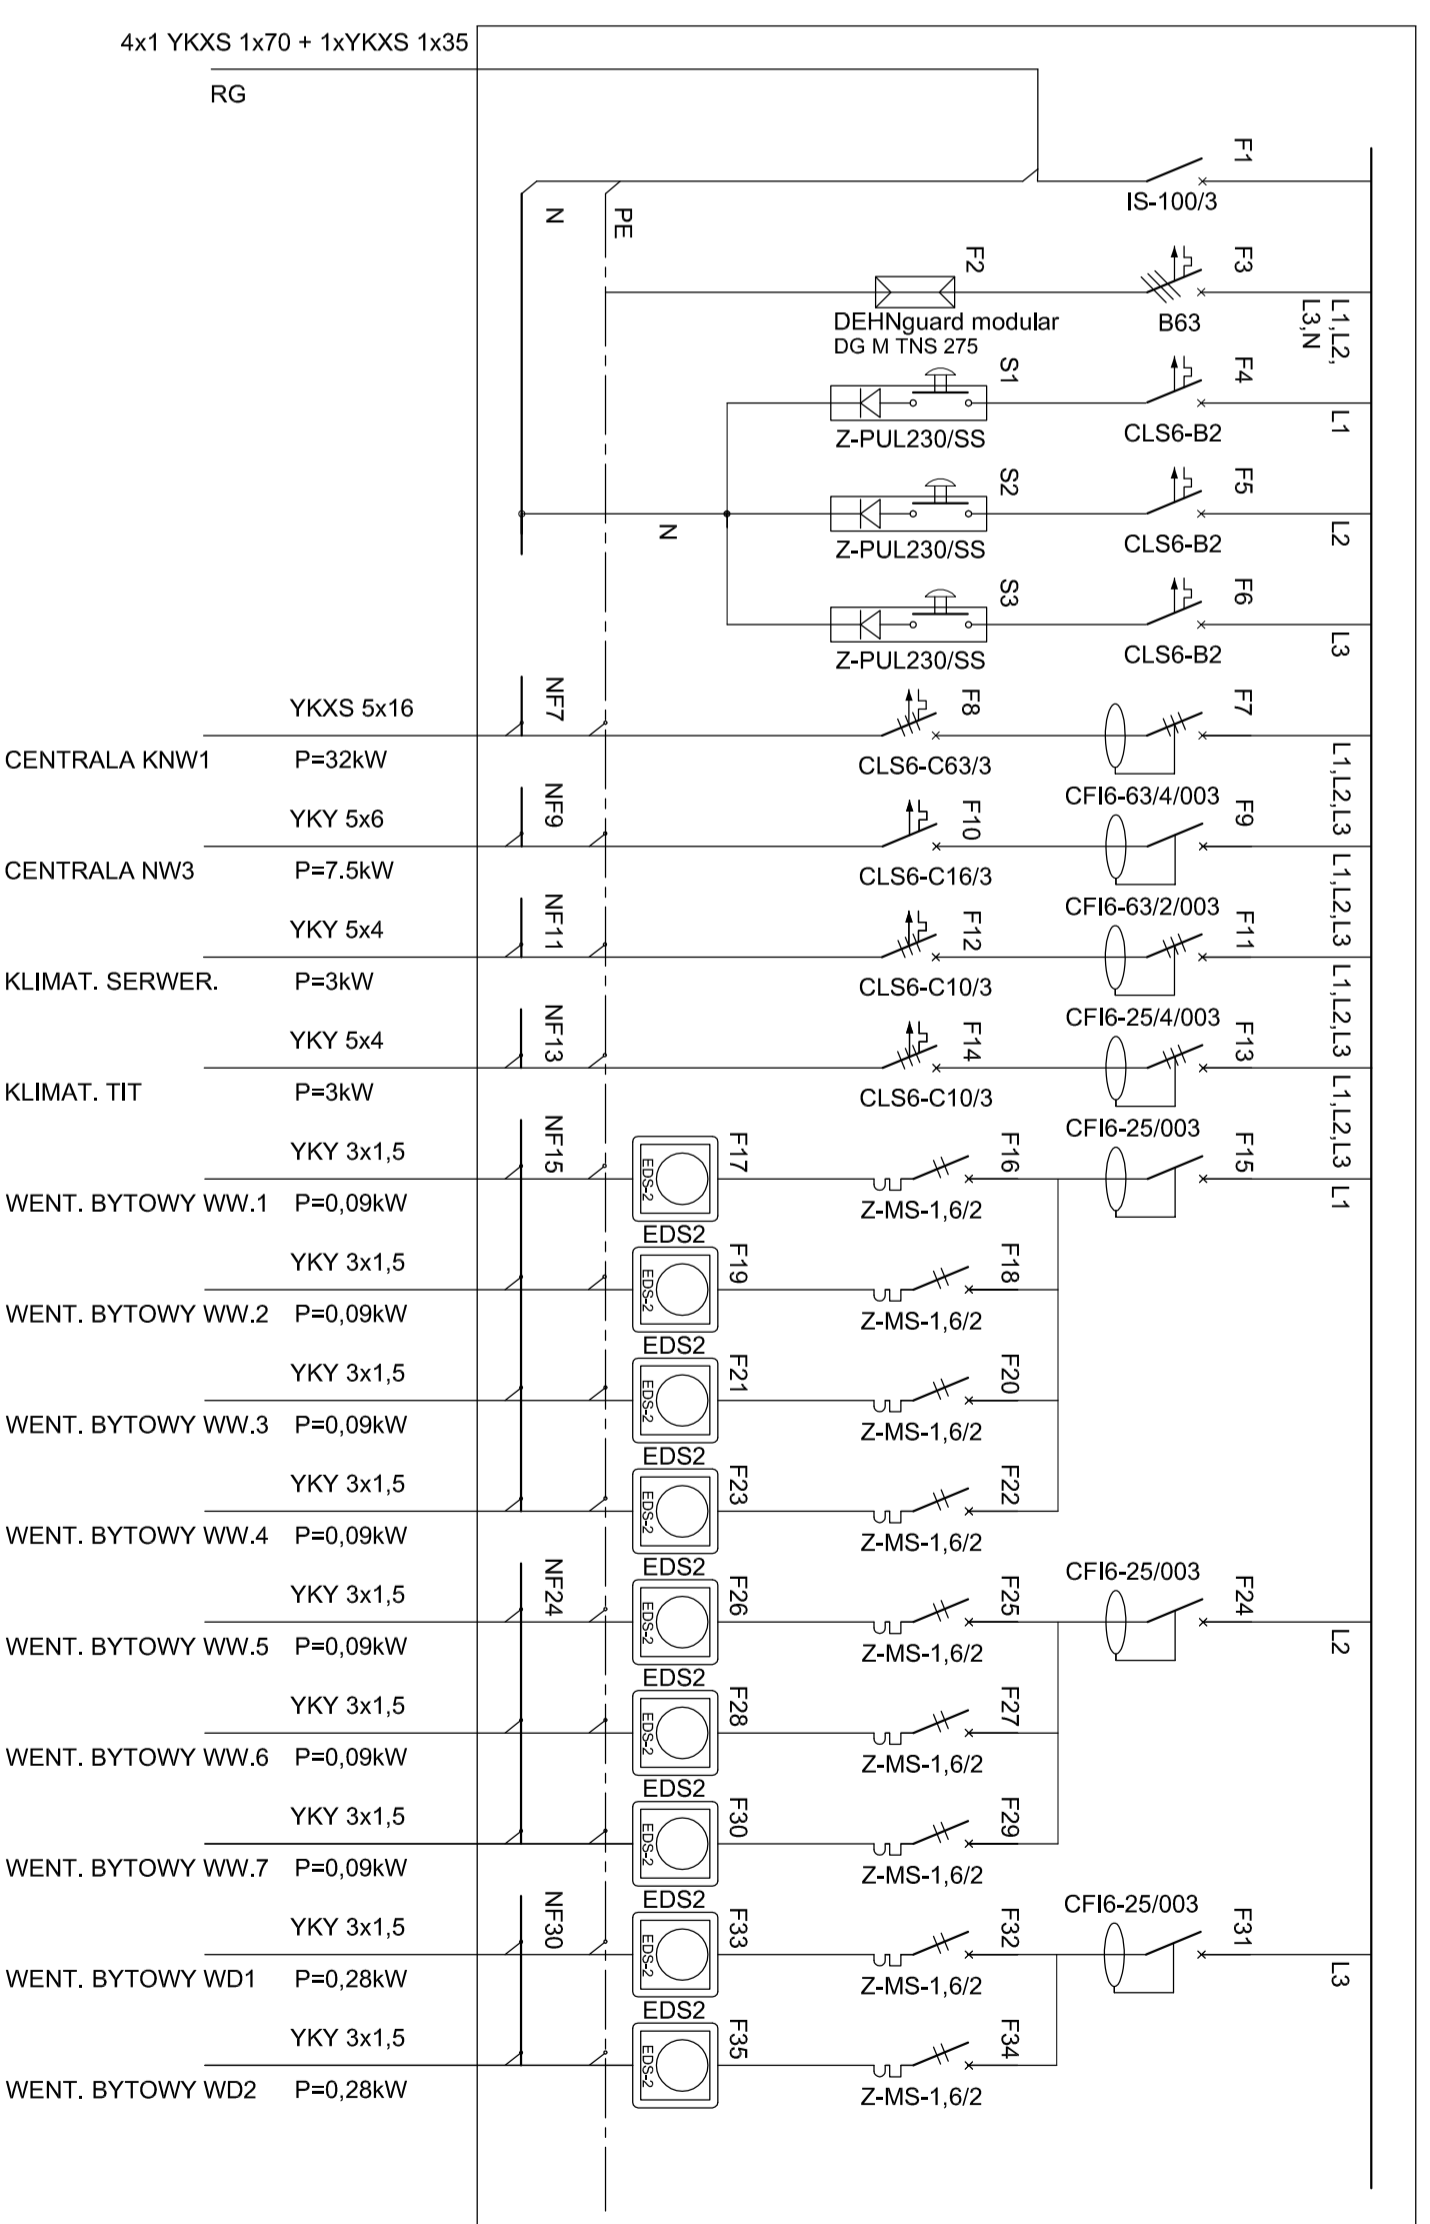

IP - 30, 50 Hz 230/400 V 3L+N+PE

**BIURO STUDIÓW I PROJEKTÓW SŁUŻBY ZDROWIA**  
 jednostka BIURO STUDIÓW I PROJEKTÓW SŁUŻBY ZDROWIA WE WROCŁAWIU SP. Z O.O.  
 ul. Świdnicka 13/5, 53-961 Wrocław  
 tel.: 71 335 73 66 • fax: 71 335 74 31 • e-mail: poczta@bsipsz.pl • www.bsipsz.pl  
 projektowa: pl. Świdnicka 13/5, 53-961 Wrocław

---

**INWESTOR:** POWIATOWE CENTRUM MEDYCZNE W GROJCU SP. Z O.O.  
 ul. Ks. Płonia Skargi 10, 05-600 Grojec

**MIĘDZYSPECYFICZNE UMOWY:**  
 BUDOWA SZPITALNEGO ODDZIAŁU RATUNKOWEGO Z WPROSZENIEM I NRZĄDZANIEM Z BUDOWĄ LABORATORYJĄ  
 DLA ŚMIGAJĄCYCH RATUNKOWYCH LOTNICZEGO POGOTOWIA RATUNKOWEGO W POWIATOWYM  
 CENTRUM MEDYCZNYM W GROJCU

**ZESPÓŁ PROJEKTOWY:**  
 elektryk: nr uprawnień: \_\_\_\_\_ podpis: \_\_\_\_\_  
 projektant: mgr inż. Leszek Taranowski 091.0310191/ICE/07  
 uprawnienia w specjal. elektrycznej bez ograniczeń

---

**MIĘDZYSPECYFICZNE UMOWY:**  
 branża rysunek: \_\_\_\_\_ PROJEKT WYKONAWCZY  
 rozdział: ELEKTRYKA data: 03.2017  
 szkielet: \_\_\_\_\_ nr rysunku: E-25