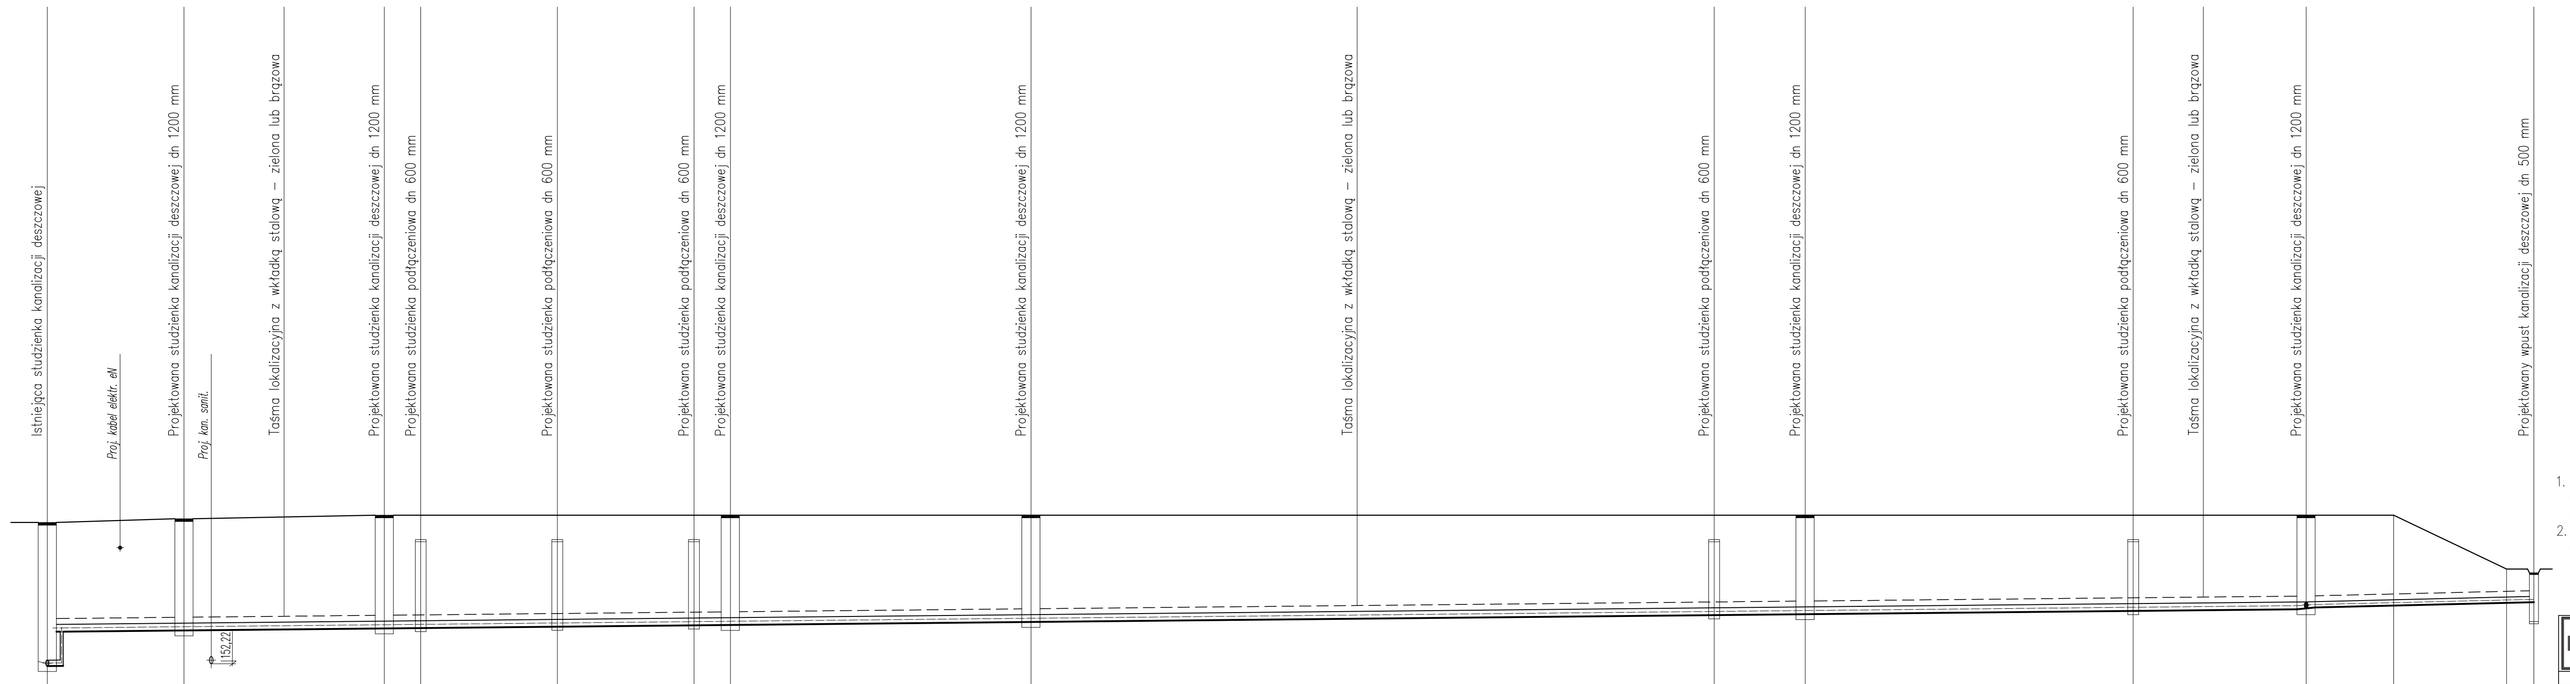

Poziom porówn. 150,00 m npm

	Di	D1	D2	d1	d2	d3	D3	D4	d4	D5	d5	D6	Wp
Rzędna terenu	156,10	156,20	156,30	156,30	156,30	156,30	156,30	156,30	156,30	156,30	156,30	156,30	154,82 / 154,72
Rzędna dna lub osi kanału	152,16 / 153,13	153,17	153,22	153,23	153,27	153,31	153,32	153,40	153,59	153,61	153,70	153,75	153,90
Zagłębienie dna kanału	3,94 / 2,97	3,03	3,08	3,07	3,03	2,99	2,98	2,90	2,71	2,69	2,60	2,55	0,82
Średnica / Spadek		ø 200 PVC–U										0,5%	ø 160 / 1,2%
Odległości	0,00	7,50	7,50	11,00	18,50	20,50	7,50	28,00	7,50	35,50	37,50	16,50	54,00	42,50	91,50	5,00	96,50	18,00	114,50	9,50	124,00 / 0,00	12,50	12,50

UWAGA:

1. Dokładną rzędną kanału istniejącej kanalizacji deszczowej, w miejscu wpięcia projektowanej kanalizacji deszczowej należy ustalić przed przystąpieniem do wykonywania robótm montażowych.
2. Prace montażiwe prowadzić od najniższego punktu sieci t.j. od studzienki nr Di.

BSIPSZ
BIURO STUDIÓW I PROJEKTÓW SŁUŻBY ZDROWIA
tel.: 71 355 73 66 • fax: 71 355 74 31 • e-mail: poczta@bsipsz.pl • web: www.bsipsz.pl

jednostka projektowa: BIURO STUDIÓW I PROJEKTÓW SŁUŻBY ZDROWIA WE WROCŁAWIU SP. Z O.O.
pl. Solidarności 1/3/5 ; 53-661 Wrocław

inwestor: POWIATOWE CENTRUM MEDYCZNE W GRÓJCU SP. Z O.O.
ul. Ks. Piotra Skargi 10 ; 05-600 Grójec

temat: BUDOWA SZPITALNEGO ODDZIAŁU RATUNKOWEGO Z WYPOSAŻENIEM WRAZ Z BUDOWĄ LĄDOWISKA DLA ŚMIGŁOWCÓW RATUNKOWYCH LOTNICZEGO PODOTOWIA RATUNKOWEGO W POWIATOWYM CENTRUM MEDYCZNYM W GRÓJCU

ZESPÓŁ PROJEKTOWY:

instalacje sanitarne:		nr uprawnień:	podpis:
projektant:	Jerzy Fabisiak ugn w specjal. sieci i inst. sanitarnych	246 / 85 / WBPP	
opracowanie:	mgr inż. Maciej Wrona	-	

temat rysunku: PROFIL PRZYŁĄCZA KANALIZACJI DESZCZOWEJ - CZĘŚĆ 1		stadium:	PROJEKT WYKONAWCZY
		branża:	INST. SANITARNE
		data:	03.2017
	skala: 1:200/100	nr rysunku:	S-04