



**SZPITALNY ODDZIAŁ RATUNKOWY**

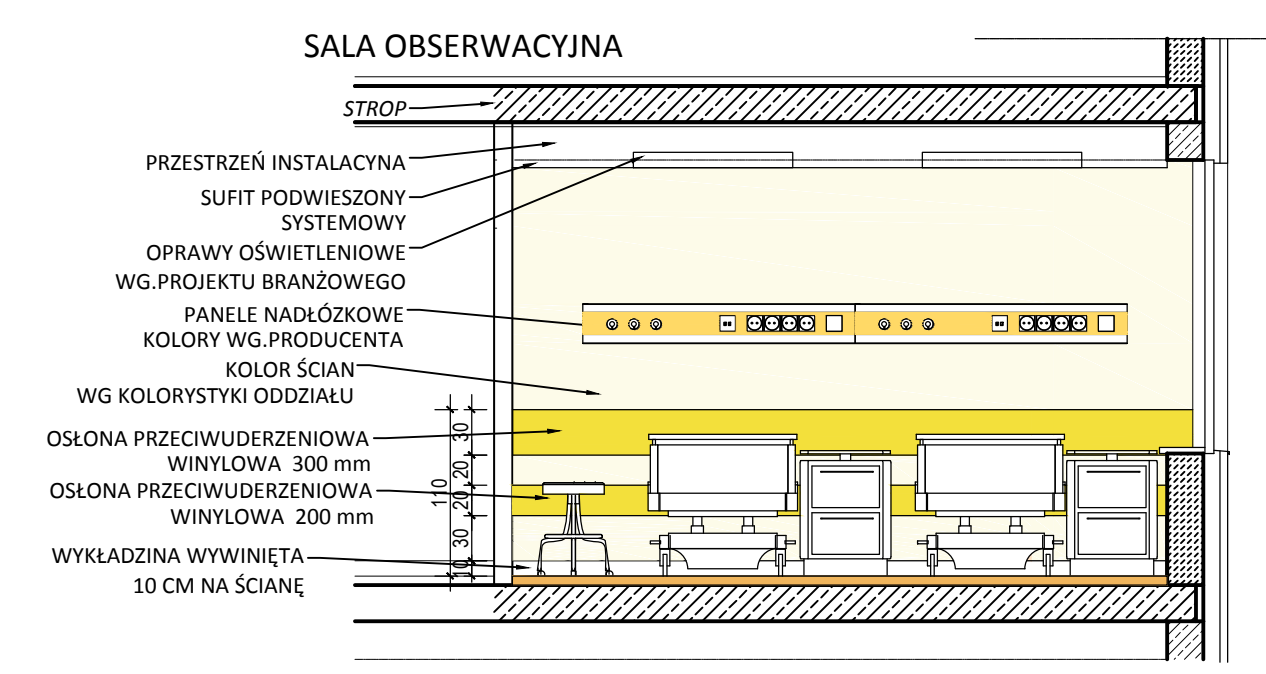

- OSŁONY I ZABEZPIECZENIA PRZECIWDUDERZENIOWE
- KOLOR FARBY
- KOLOR FARBY
- PODSTAWOWY KOLOR DRZWI
- WYKŁADZINA RULONOWA - OPASKA ok.20cm
- WYKŁADZINA RULONOWA
- WYKŁADZINA RULONOWA

**ŁAZIENKA PRZYKŁADOWA SOR-U**

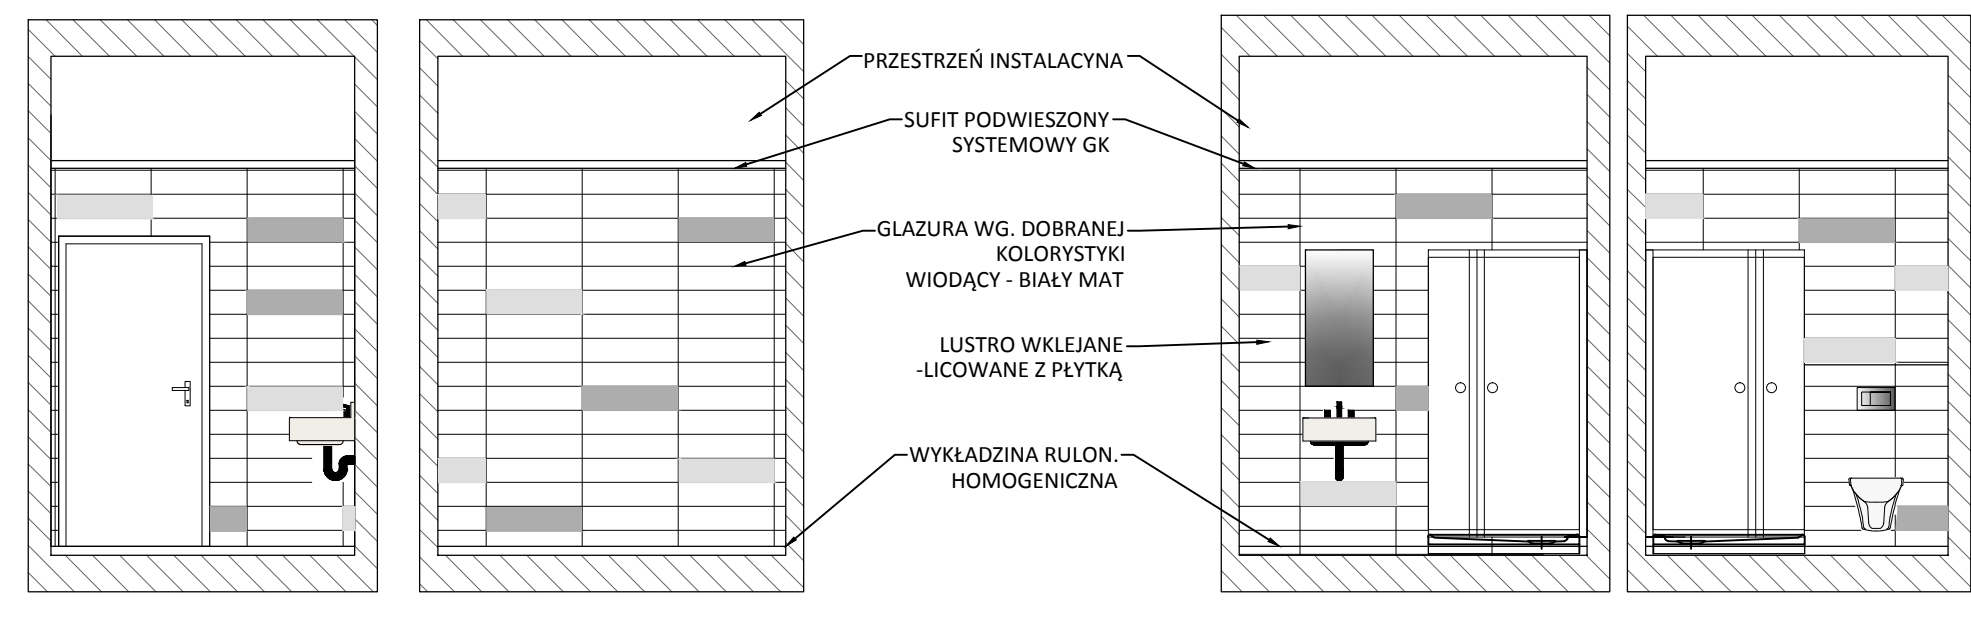

**KOLORYSTYKA ŁAZIENEK**

- NCS S3005-Y80R BIAŁY MAT - WIODĄCY
- NCS S1500-N JASNY SZARY - AKCENTY
- NCS S3000-N CIEMNY SZARY - AKCENTY

**LEGENDA**

- ŚCIANY MUROWANE Z CEGŁY DRAŻONEJ PISKOWO-WAPIENNEJ
- ŚCIANY ŻELBETOWE MONOLITYCZNE
- ŚCIANY MUROWANE Z CEGŁY PEŁNEJ
- ŚCIANY Z GAZOBETONU

- KOLORYSTYKA SZPITALNEGO ODDZIAŁU RATUNKOWEGO**
- WYKŁADZINA RULONOWA - OPASKA ok.20cm
  - WYKŁADZINA RULONOWA
  - PŁYTKI CERAMICZNE / GRES
  - WYKŁADZINA RULONOWA ANTYPOŚLIZGOWA
  - WYKŁADZINA RULONOWA
  - WYKŁADZINA RULONOWA ANTYELEKTROSTATYCZNA
  - WYKŁADZINA RULONOWA DYWANOWA ZMYWALNA
  - OSŁONY I ZABEZPIECZENIA PRZECIWDUDERZENIOWE
  - KOLOR FARBY
  - PODSTAWOWY KOLOR DRZWI
- KOLORYSTYKA PROJEKTOWANEJ IZBY PRZYJĘĆ**
- WYKŁADZINA RULONOWA - OPASKA ok.20cm
  - WYKŁADZINA RULONOWA
  - PŁYTKI CERAMICZNE / GRES
  - WYKŁADZINA RULONOWA ANTYPOŚLIZGOWA
  - WYKŁADZINA RULONOWA
  - WYKŁADZINA RULONOWA ANTYELEKTROSTATYCZNA
  - OSŁONY PRZECIWDUDERZENIOWE
  - KOLOR FARBY
  - KOLOR FARBY
  - PODSTAWOWY KOLOR DRZWI

**BSIPSZ**  
 BIURO STUDIÓW I PROJEKTÓW SŁUŻBY ZDROWIA  
 tel.: 71 355 73 66 • fax: 71 355 74 31 • e-mail: poczta@bsipsz.pl • web: www.bsipsz.pl

jednostka projektowa:	BIURO STUDIÓW I PROJEKTÓW SŁUŻBY ZDROWIA WE WROCŁAWIU SP. Z O.O.		
inwestor:	POWIATOWE CENTRUM MEDYCZNE W GRÓJCU SP. Z O.O.		
temat:	BUDOWA SZPITALNEGO ODDZIAŁU RATUNKOWEGO Z WYPOSĄŻENIEM WRAZ Z BUDOWĄ ŁAWODWISKA DLA ŚMIGŁOWCÓW RATUNKOWYCH LOTNICZEGO POGOTOWIA RATUNKOWEGO W POWIATOWYM CENTRUM MEDYCZNYM W GRÓJCU		
ZESPÓŁ PROJEKTOWY:	nr uprawnień:	podpis:	
architektura:	mgr inż. arch. Beata Misiewicz	Ws467/01	
projektant:	uprawnienia w specjal. architektonicznej bez ograniczeń		
opracowanie:	tech. Emilia Zabuska		
sprawdzający:	mgr inż. arch. Stefan Glez	Ws466/03	
temat rysunku:	skala:	1:50	nr rysunku: A-33
KOLORYSTYKA - ROZWIŃCENIA ŚCIAN SZPITALNY ODDZIAŁ RATUNKOWY	branża:	ARCHITEKTURA	data: 03.2017
	skala:	1:50	nr rysunku: A-33