


ROZDZIELNIA RRW  
OBUDOWA MODUŁOWA

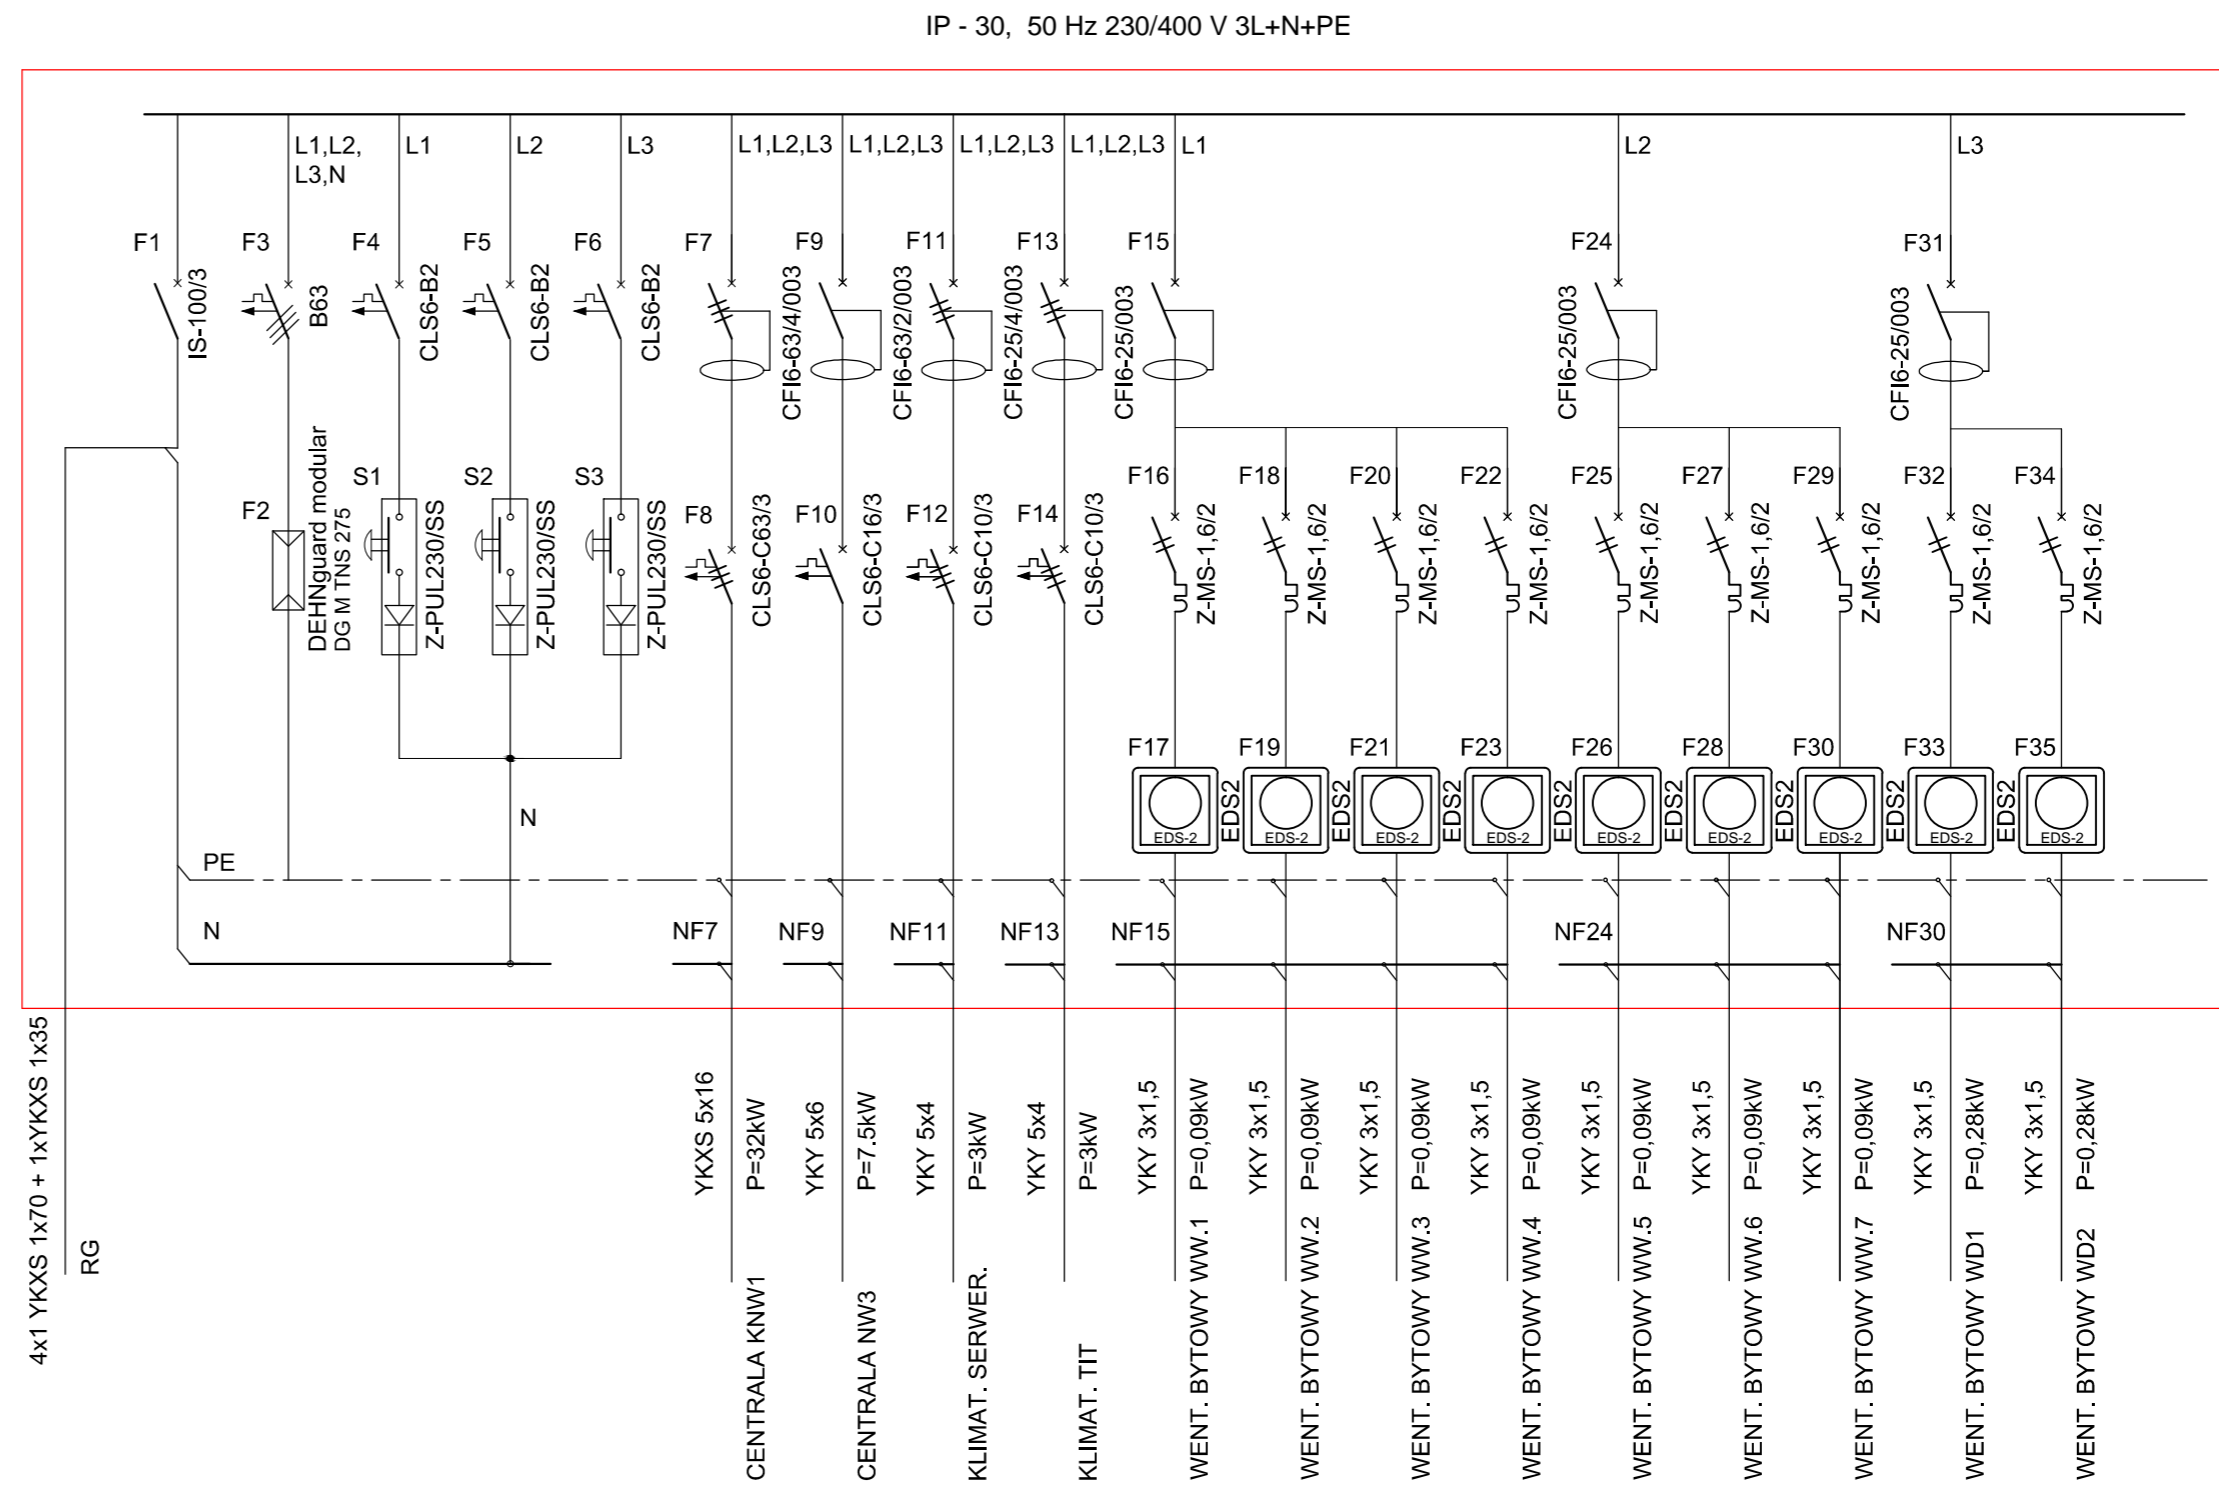

4x1 YKXS 1x70 + 1xYKXS 1x35  
RG



tel.: 71 355 73 66 • fax: 71 355 74 31 • e-mail: poczta@bsipsz.pl • web: www.bsipsz.pl		
jednostka projektowa:	BIURO STUDIÓW I PROJEKTÓW SŁUŻBY ZDROWIA WE WROCŁAWIU SP. Z O.O. pl. Solidarności 1/3/5 ; 53-661 Wrocław	
inwestor:	POWIATOWE CENTRUM MEDYCZNE W GRÓJCIE SP. Z O.O. ul. Ks. Piotra Skargi 10 ; 05-600 Grójec	
temat:	BUDOWA SZPITALNEGO ODDZIAŁU RATUNKOWEGO Z WYPOSAŻENIEM WRAZ Z BUDOWĄ ŁĄDOWISKA DLA ŚMIGŁOWCÓW RATUNKOWYCH LOTNICZEGO POGOTOWIA RATUNKOWEGO W POWIATOWYM CENTRUM MEDYCZNYM W GRÓJCIE	
ZESPÓŁ PROJEKTOWY:		
elektryk:	nr uprawnień:	podpis:
projektant:	mgr inż. Leszek Tamogrodzki uprawnienia w specjal. elektrycznej bez ograniczeń	OPL/0310/PWOE/107
sprawdzający:		
temat rysunku:	stadium: PROJEKT WYKONAWCZY	
ROZDZIELNICA REZERWOWANA WENTYLACJI RRW SZPITALNY ODDZIAŁ RATUNKOWY Z IZBĄ PRZYJĘĆ	branża: ELEKTRYKA	data: 02.2017
	skala:	nr rysunku: IE-25