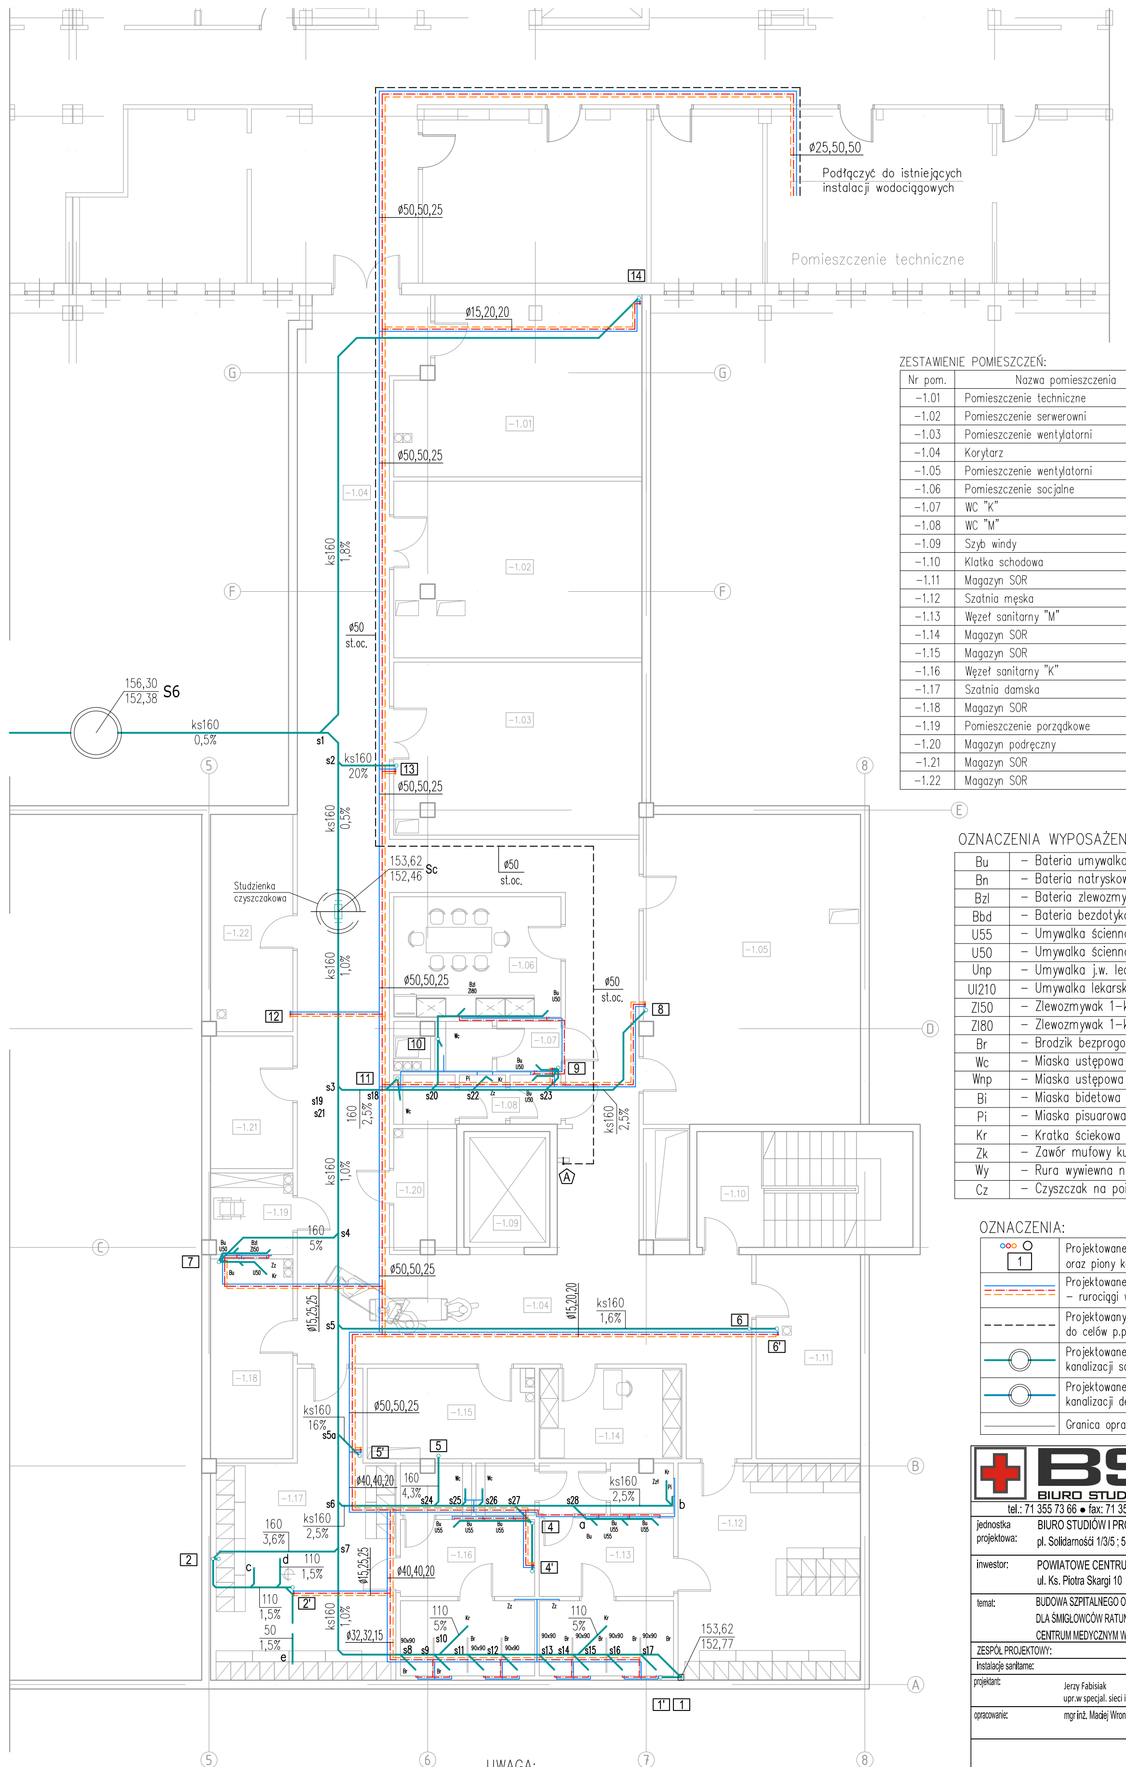

ZESTAWIENIE POMIESZCZEŃ:

Nr pom.	Nazwa pomieszczenia	Posadzka	Pow. [m2]
-1.01	Pomieszczenie techniczne	Gres	31,40
-1.02	Pomieszczenie serwerowni	Gres	33,00
-1.03	Pomieszczenie wentylatorni	Gres	32,20
-1.04	Korytarz	Wykł. PCV	141,50
-1.05	Pomieszczenie wentylatorni	Gres	50,50
-1.06	Pomieszczenie socjalne	Wykł. PCV	15,20
-1.07	WC "K"	Gres	4,30
-1.08	WC "M"	Gres	5,80
-1.09	Szyb windy		9,10
-1.10	Klatka schodowa	Gres	18,90
-1.11	Magazyn SOR	Wykł. PCV	16,10
-1.12	Szatnia męska	Wykł. PCV	29,80
-1.13	Węzeł sanitarny "M"	Gres	24,10
-1.14	Magazyn SOR	Wykł. PCV	9,70
-1.15	Magazyn SOR	Wykł. PCV	11,40
-1.16	Węzeł sanitarny "K"	Gres	18,90
-1.17	Szatnia damska	Wykł. PCV	35,00
-1.18	Magazyn SOR	Wykł. PCV	12,40
-1.19	Pomieszczenie porządkowe	Wykł. PCV	5,00
-1.20	Magazyn podręczny	Wykł. PCV	4,00
-1.21	Magazyn SOR	Wykł. PCV	8,20
-1.22	Magazyn SOR	Wykł. PCV	13,40

OZNACZENIA WYPOSAŻENIA SANITARNEGO:

Bu	– Bateria umywalkowa stojąca
Bn	– Bateria natryskowa z ruchomym prysznicem
Bzl	– Bateria zlewozmywakowa stojąca
Bbd	– Bateria bezdotykowa stojąca
U55	– Umywalka ścienna lub stojąca szer.55 cm
U50	– Umywalka ścienna lub stojąca szer.50 cm
Unp	– Umywalka j.w. lecz dla niepełnosprawnych
Ul210	– Umywalka lekarska 3-stanowiskowa szer. 210 cm
Zl50	– Zlewozmywak 1-komorowy z bl. stal. szer. 50 cm
Zl80	– Zlewozmywak 1-kom. z ociek. z bl. stal. szer. 80 cm
Br	– Brodzik bezprogowy o wym. 90x90 cm wg proj. bud.
Wc	– Miska ustępowa z odpływem bocznym lub dolnym
Wnp	– Miska ustępowa j.w. lecz dla niepełnosprawnych
Bi	– Miska bidetowa ścienna lub stojąca
Pi	– Miska pisuarowa ścienna
Kr	– Kratka ściekowa z bl. stal.
Zk	– Zawór mufowy kulowy do wody zimnej i ciepłej
Wy	– Rura wywiewna na poinie kanalizacyjnym
Cz	– Czyszczak na poinie kanalizacyjnym

OZNACZENIA:

1	Projektowane piony wody zimnej, ciepłej i cyrk. oraz piony kanalizacji sanitarnej i ich oznaczenia
	Projektowane rurociągi instalacji wodociągowej – rurociągi wody zimnej, ciepłej wody i cyrk.
	Projektowany rurociąg instalacji wodociągowej do celów p.poż.
	Projektowane rurociągi i studzienki rewizyjne kanalizacji sanitarnej
	Projektowane rurociągi i studzienki rewizyjne kanalizacji deszczowej
	Granica opracowania projektu

BSIPSZ
BIURO STUDIÓW I PROJEKTÓW SŁUŻBY ZDROWIA
tel.: 71 355 73 66 • fax: 71 355 74 31 • e-mail: poczta@bsipsz.pl • web: www.bsipsz.pl
jednostka projektowa: BIURO STUDIÓW I PROJEKTÓW SŁUŻBY ZDROWIA WE WROCŁAWIU SP. Z O.O. pl. Solidarności 1/3/5 ; 53-661 Wrocław

inwestor: POWIATOWE CENTRUM MEDYCZNE W GRÓJCU SP. Z O.O. ul. Ks. Piotra Skargi 10 ; 05-600 Grójec

temat: BUDOWA SZPITALNEGO ODDZIAŁU RATUNKOWEGO Z WYPOSAŻENIEM WRAZ Z BUDOWĄ LĄDOWISKA DLA ŚMIGŁOWCÓW RATUNKOWYCH LOTNICZEGO POGOTOWIA RATUNKOWEGO W POWIATOWYM CENTRUM MEDYCZNYM W GRÓJCU

ZESPÓŁ PROJEKTOWY:

Instalacje sanitarne:		nr uprawnień:	podpis:
projektant:	Jerzy Fabisiak upr.w specjal. sieci i inst. sanitarnych	246 / 80 / WBPP	
opracowanie:	mgr inż. Maciej Wrona	-	

temat rysunku: RZUT PIWNICY - INST. WOD-KAN	stadium:	PROJEKT WYKONAWCZY	
	branża:	INST. SANITARNE	data: 03.2017
	skala:	1:100	nr rysunku: WK-01