


Eaton, obudowa modułowa, IP30

ROZDZIELNIA RI

IP - 30, 50 Hz 230/400 V 3L+N+PE

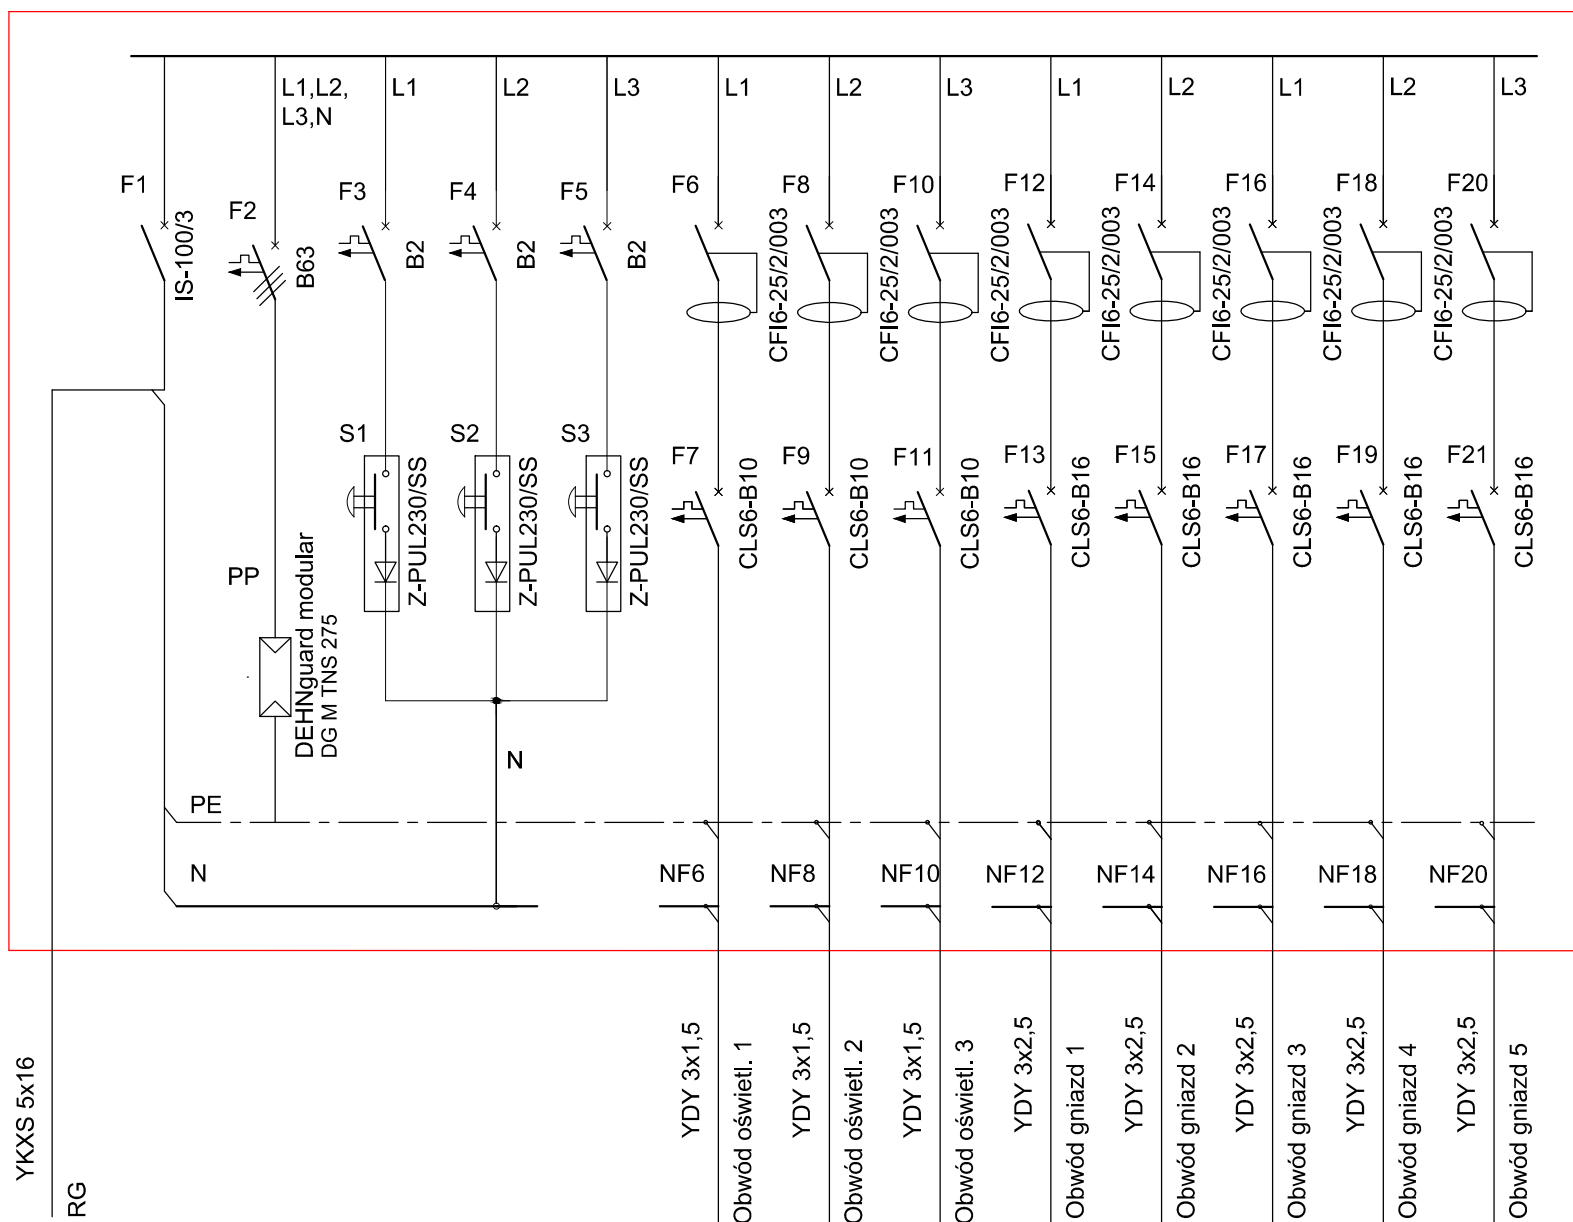

tel.: 71 355 73 66 • fax: 71 355 74 31 • e-mail: poczta@bsipsz.pl • web: www.bsipsz.pl

jednostka: BIURO STUDIÓW I PROJEKTÓW SŁUŻBY ZDROWIA WE WROCŁAWIU SP. Z O.O.
projektowa: pl. Solidarności 1/3/5 ; 53-661 Wrocław

inwestor: POWIATOWE CENTRUM MEDYCZNE W GRÓJCU SP. Z O.O.
ul. Ks. Piotra Skargi 10 ; 05-600 Grójec

temat: BUDOWA SZPITALNEGO ODDZIAŁU RATUNKOWEGO Z WYPOSAŻENIEM WRAZ Z BUDOWĄ ŁADOWISKA DLA ŚMIGŁOWCÓW RATUNKOWYCH LOTNICZEGO POGOTOWIA RATUNKOWEGO W POWIATOWYM CENTRUM MEDYCZNYM W GRÓJCU

ZESPÓŁ PROJEKTOWY:

elektryka:	nr uprawnień:	podpisy:
projektant: mgr inż. Leszek Tarnogrodzki uprawnienia w specjal. elektrycznej bez ograniczeń	OPL/0310/PW/OE / 07	
sprawdzający:		
temat rysunku: ROZDZIELNICA IZBA PRZYJĘĆ RI SZPITALNY ODDZIAŁ RATUNKOWY Z IZBĄ PRZYJĘĆ	stadium: branza: skala:	PROJEKT WYKONAWCZY ELEKTRYKA nr rysunku: data: 02.2017 IE-20