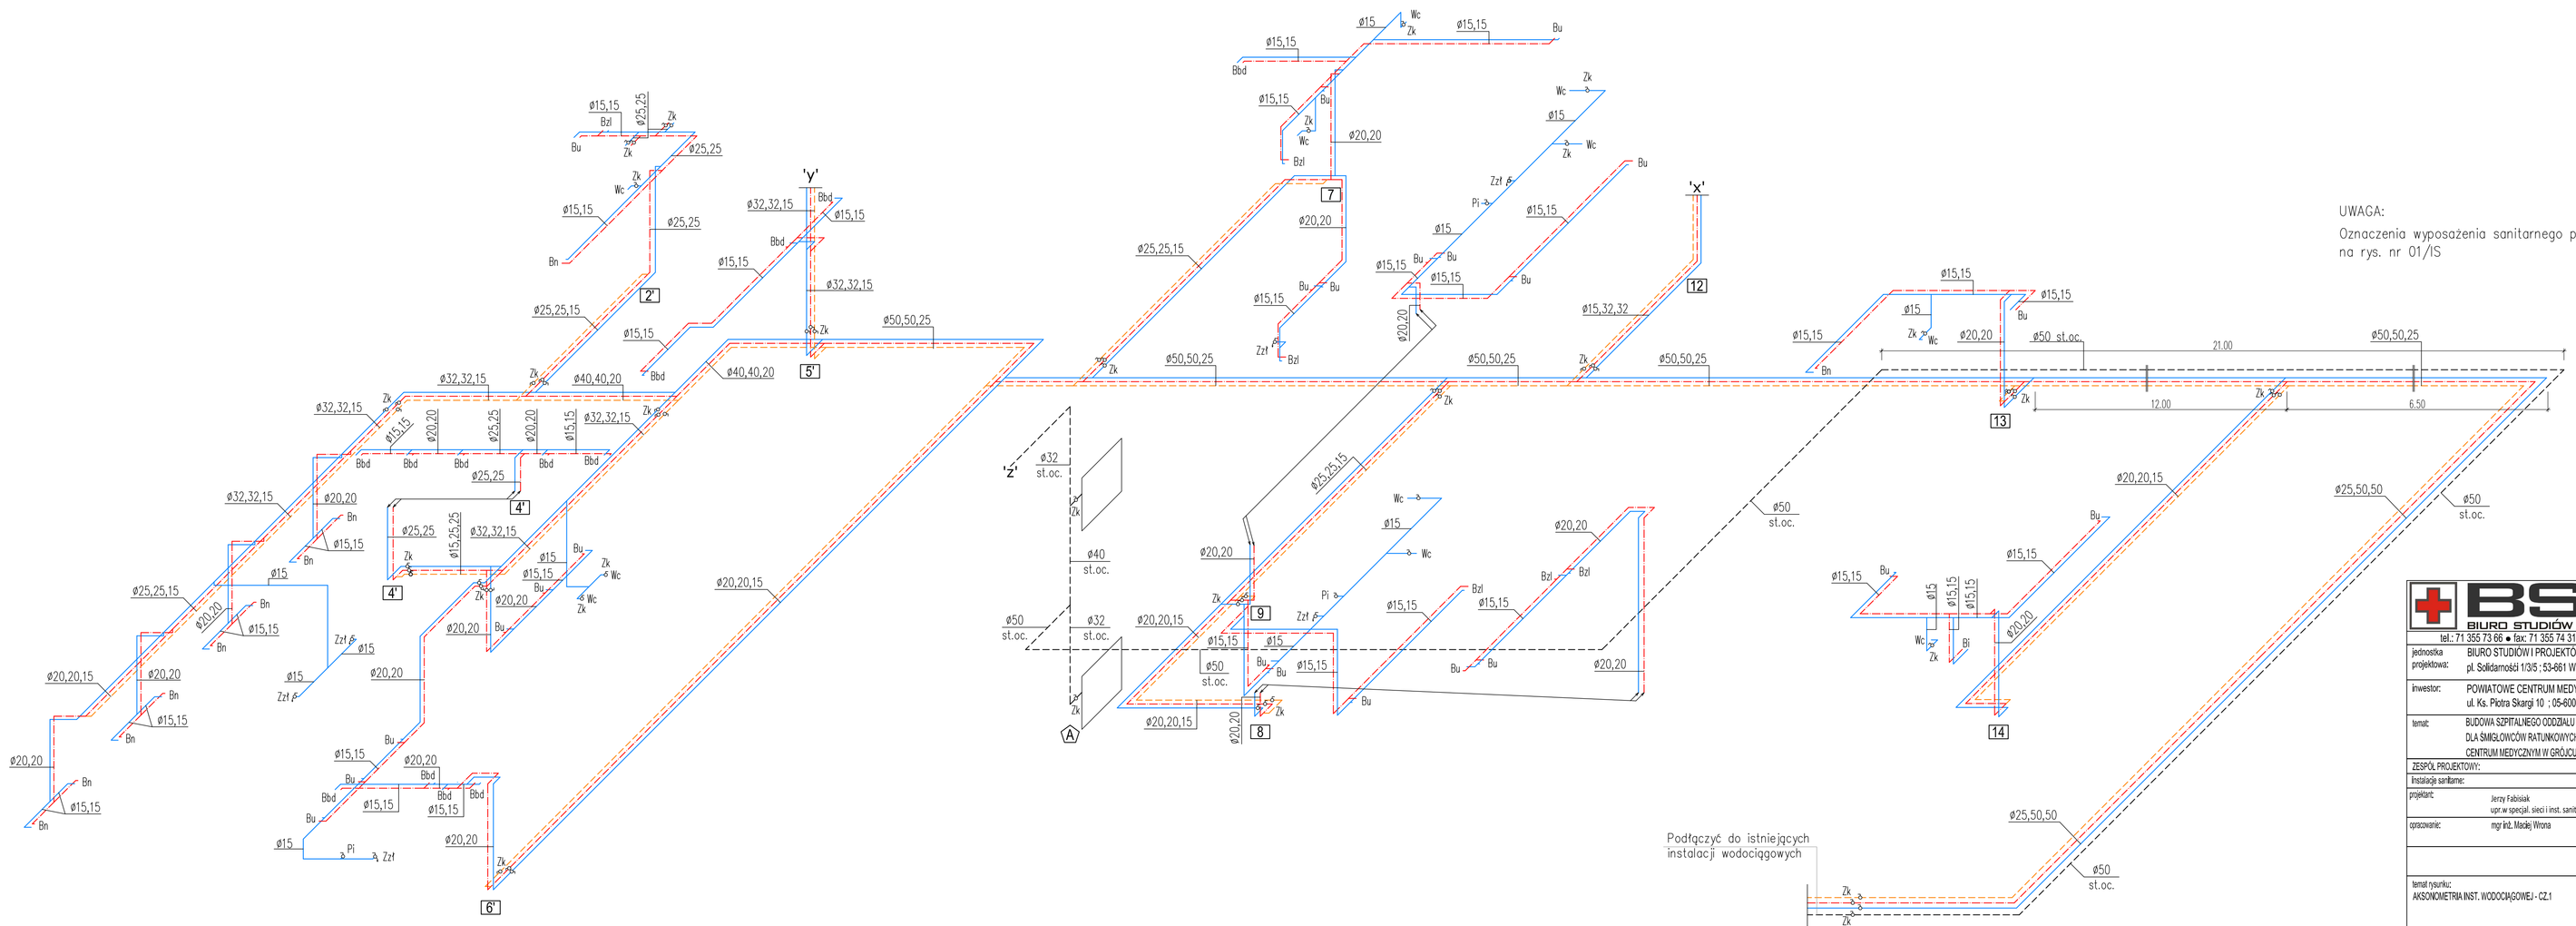

UWAGA:
Oznaczenia wyposażenia sanitarnego podano na rys. nr 01/IS

BSIPSZ
BIURO STUDIÓW I PROJEKTÓW SŁUŻBY ZDROWIA
tel.: 71 355 73 66 ■ fax: 71 355 74 31 ■ e-mail: poczta@bsipsz.pl ■ web: www.bsipsz.pl

jednostka projektowa:	BIURO STUDIÓW I PROJEKTÓW SŁUŻBY ZDROWIA WE WROCŁAWIU SP. Z O.O. pl. Solidarności 1/3/5 ; 53-661 Wrocław
inwestor:	POWIATOWE CENTRUM MEDYCZNE W GRÓJCU SP. Z O.O. ul. Ks. Piotra Skargi 10 ; 05-800 Grójec
temat:	BUDOWA SZPITALNEGO ODDZIAŁU RATUNKOWEGO Z WYPOSAŻENIEM WRAZ Z BUDOWĄ LĄDOWISKA DLA ŚMIGŁOWCÓW RATUNKOWYCH LOTNICZEGO POGOTOWIA RATUNKOWEGO W POWIATOWYM CENTRUM MEDYCZNYM W GRÓJCU

ZESPÓŁ PROJEKTOWY:

instalacje sanitarne:		nr uprawnień:	podpis:
projektant:	Jerzy Fabisiak upr.w specjal. sieci i inst. sanitarnych	246 / 85 / WBPP	
opracowanie:	mgr inż. Maciej Wrona	-	

temat rysunku:			
AKSONOMETRIA INST. WODOCIĄGOWEJ - CZ.1	stadium:	PROJEKT WYKONAWCZY	
	branża:	INST. SANITARNE	data: 03.2017
	skala:	1:50	nr rysunku: WK-03