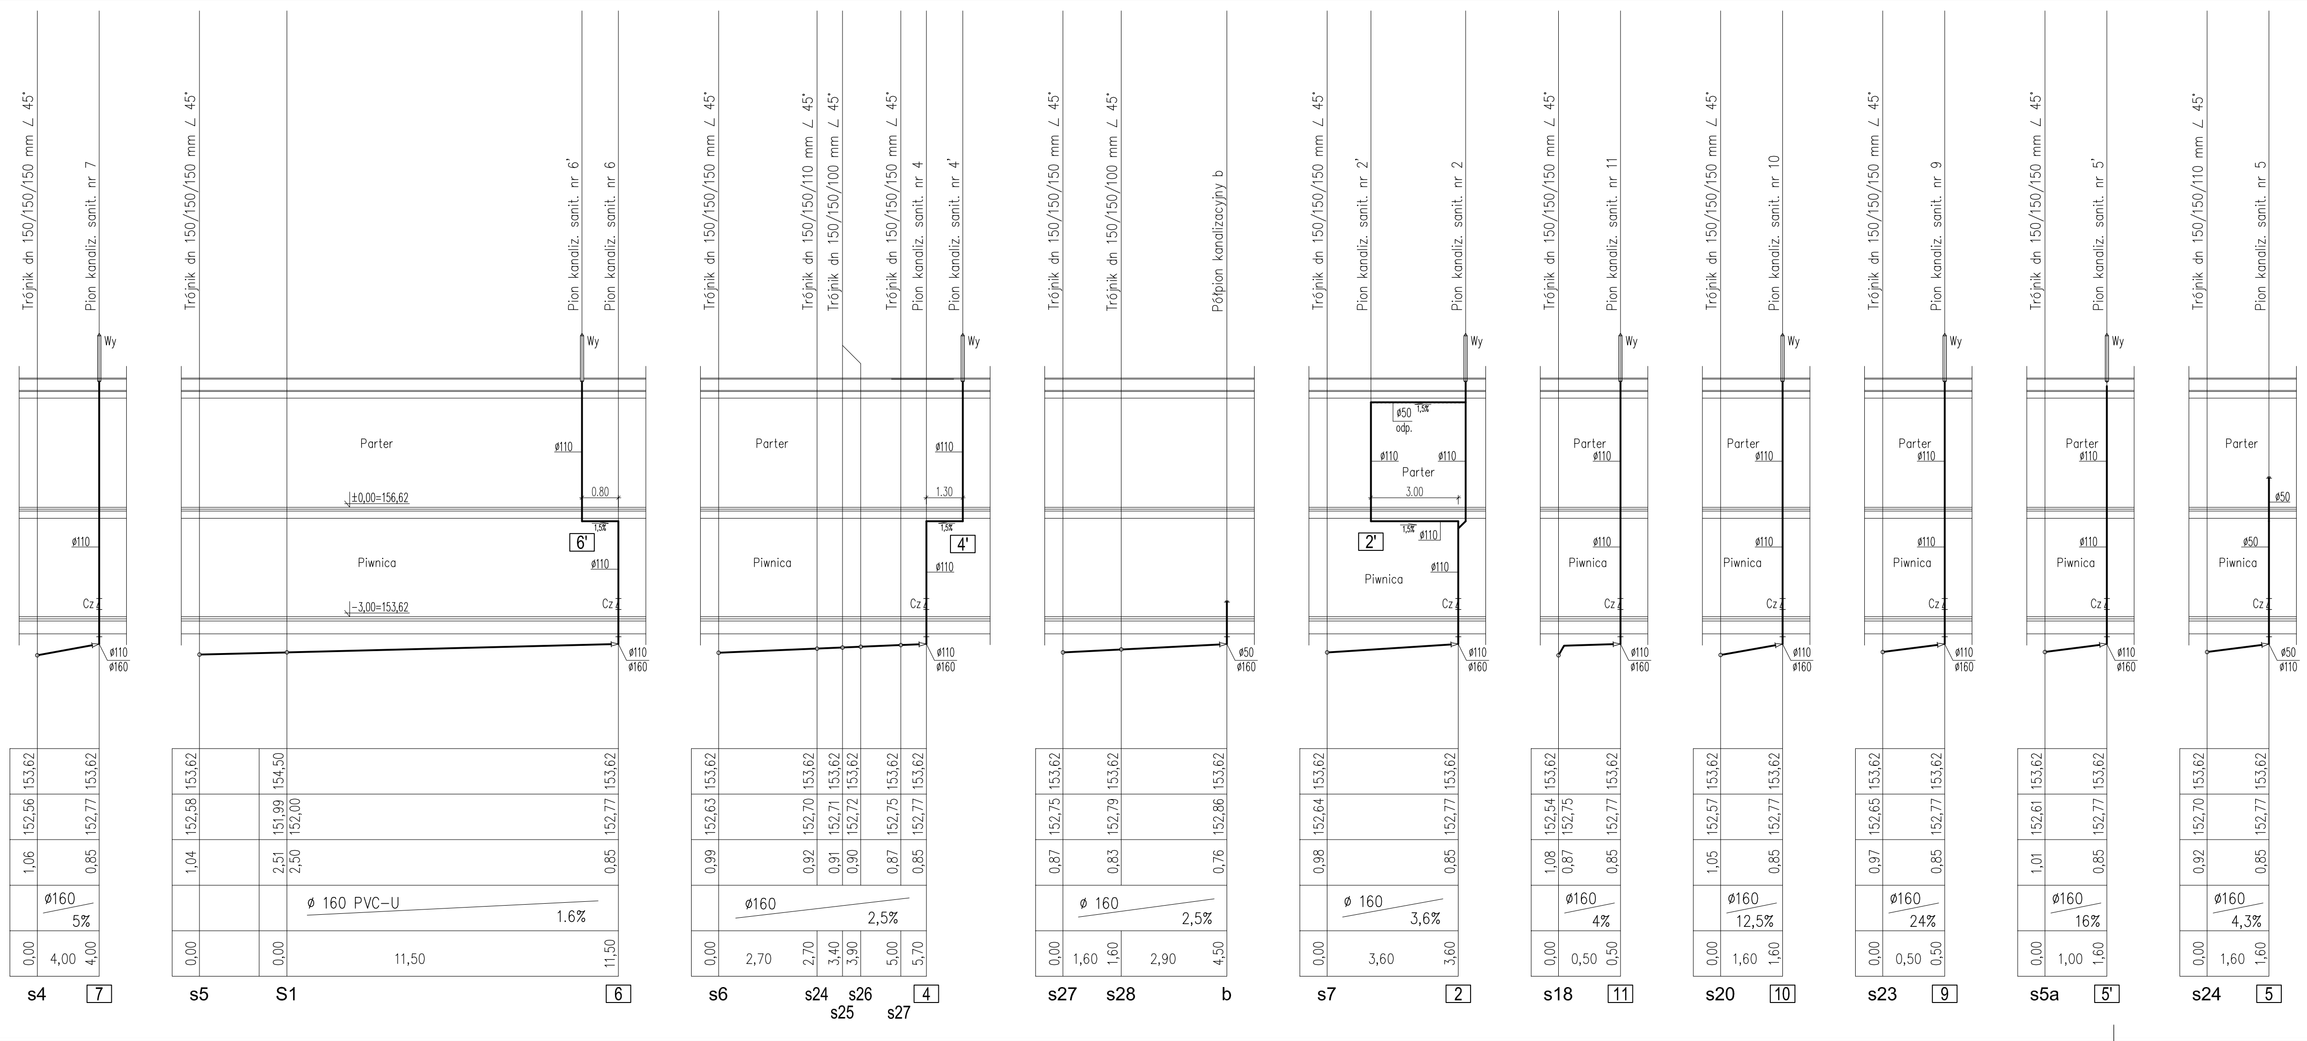

BSIPSZ
BIURO STUDIÓW I PROJEKTÓW SŁUŻBY ZDROWIA

tel.: 71 355 73 66 ● fax: 71 355 74 31 ● e-mail: poczta@bsipsz.pl ● web: www.bsipsz.pl

jednostka projektowa: BIURO STUDIÓW I PROJEKTÓW SŁUŻBY ZDROWIA WE WROCŁAWIU SP. Z O.O.
pl. Solidarności 1/3/5 ; 53-661 Wrocław

inwestor: POWIATOWE CENTRUM MEDYCZNE W GRÓJCU SP. Z O.O.
ul. Ks. Piotra Skargi 10 ; 05-600 Grójec

temat: BUDOWA SZPITALNEGO ODDZIAŁU RATUNKOWEGO Z WYPOSAŻENIEM WRAZ Z BUDOWĄ LĄDOWISKA DLA ŚMIGŁOWCÓW RATUNKOWYCH, LOTNICZEGO POGOTOWIA RATUNKOWEGO W POWIATOWYM CENTRUM MEDYCZNYM W GRÓJCU

ZESPÓŁ PROJEKTOWY:

instalacje sanitarne:	nr uprawnień:	podpis:
projektant: Jerzy Fabisiak, upr. w specjal. sieci i inst. sanitarnych	240 / 85 / WBPP	
opracowanie: mgr inż. Maciej Wrona	-	

temat rysunku: ROZWINIĘCIE KANALIZACJI SANITARNEJ - CZ.2

stadium:	PROJEKT WYKONAWCZY
branża: INST. SANITARNE	data: 03.2017
skala: 1:100	nr rysunku: WK-06