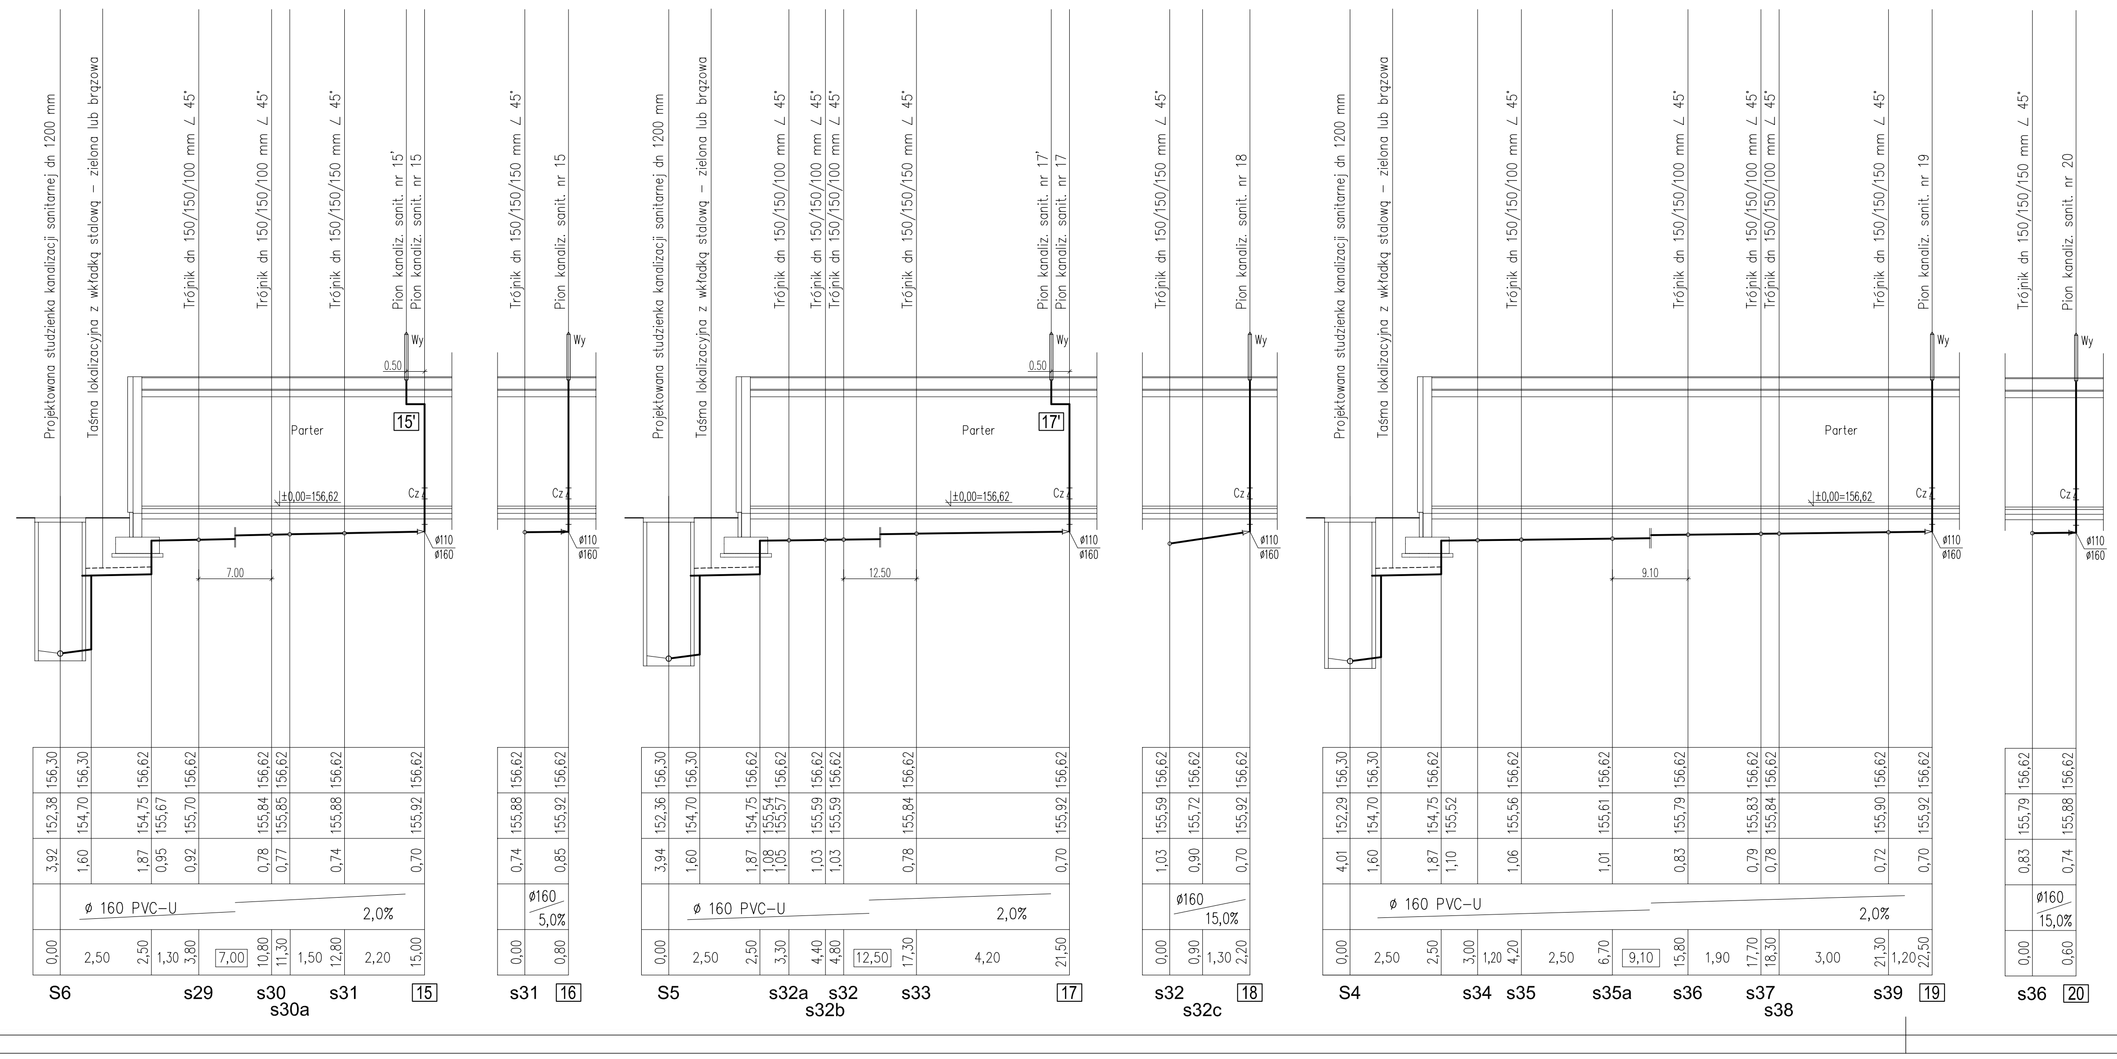

BSIPSZ

BIURO STUDIÓW I PROJEKTÓW SŁUŻBY ZDROWIA

tel.: 71 355 73 65 ● fax: 71 355 74 31 ● e-mail: poczta@bsipsz.pl ● web: www.bsipsz.pl

jednostka projektowa:	BIURO STUDIÓW I PROJEKTÓW SŁUŻBY ZDROWIA WE WROCŁAWIU SP. Z O.O. pl. Solidarności 1/3/5 ; 53-661 Wrocław
inwestor:	POWIATOWE CENTRUM MEDYCZNE W GRÓJCU SP. Z O.O. ul. Ks. Piotra Skargi 10 ; 05-600 Grójec
temat:	BUDOWA SZPITALNEGO ODDZIAŁU RATUNKOWEGO Z WYPOSAŻENIEM WRAZ Z BUDOWĄ LĄDOWISKA DLA ŚMIGŁOWCÓW RATUNKOWYCH LOTNICZEGO PODOTOWIA RATUNKOWEGO W POMIATOWYM CENTRUM MEDYCZNYM W GRÓJCU

ZESPÓŁ PROJEKTOWY:

instalacje sanitarne:		nr uprawnień:	podpis:
projektant:	Jerzy Fabisiak upr.w specjal. sieci i inst. sanitarnych	240 / 80 / WBPP	
sprawdzanie:	mgr inż. Maciej Wrona	-	

temat rysunku: ROZWINIĘCIE KANALIZACJI SANITARNEJ - CZ.3

stadium:	PROJEKT WYKONAWCZY		
branża:	INST. SANITARNE	data:	03.2017
skala:	1:100	nr rysunku:	WK-07