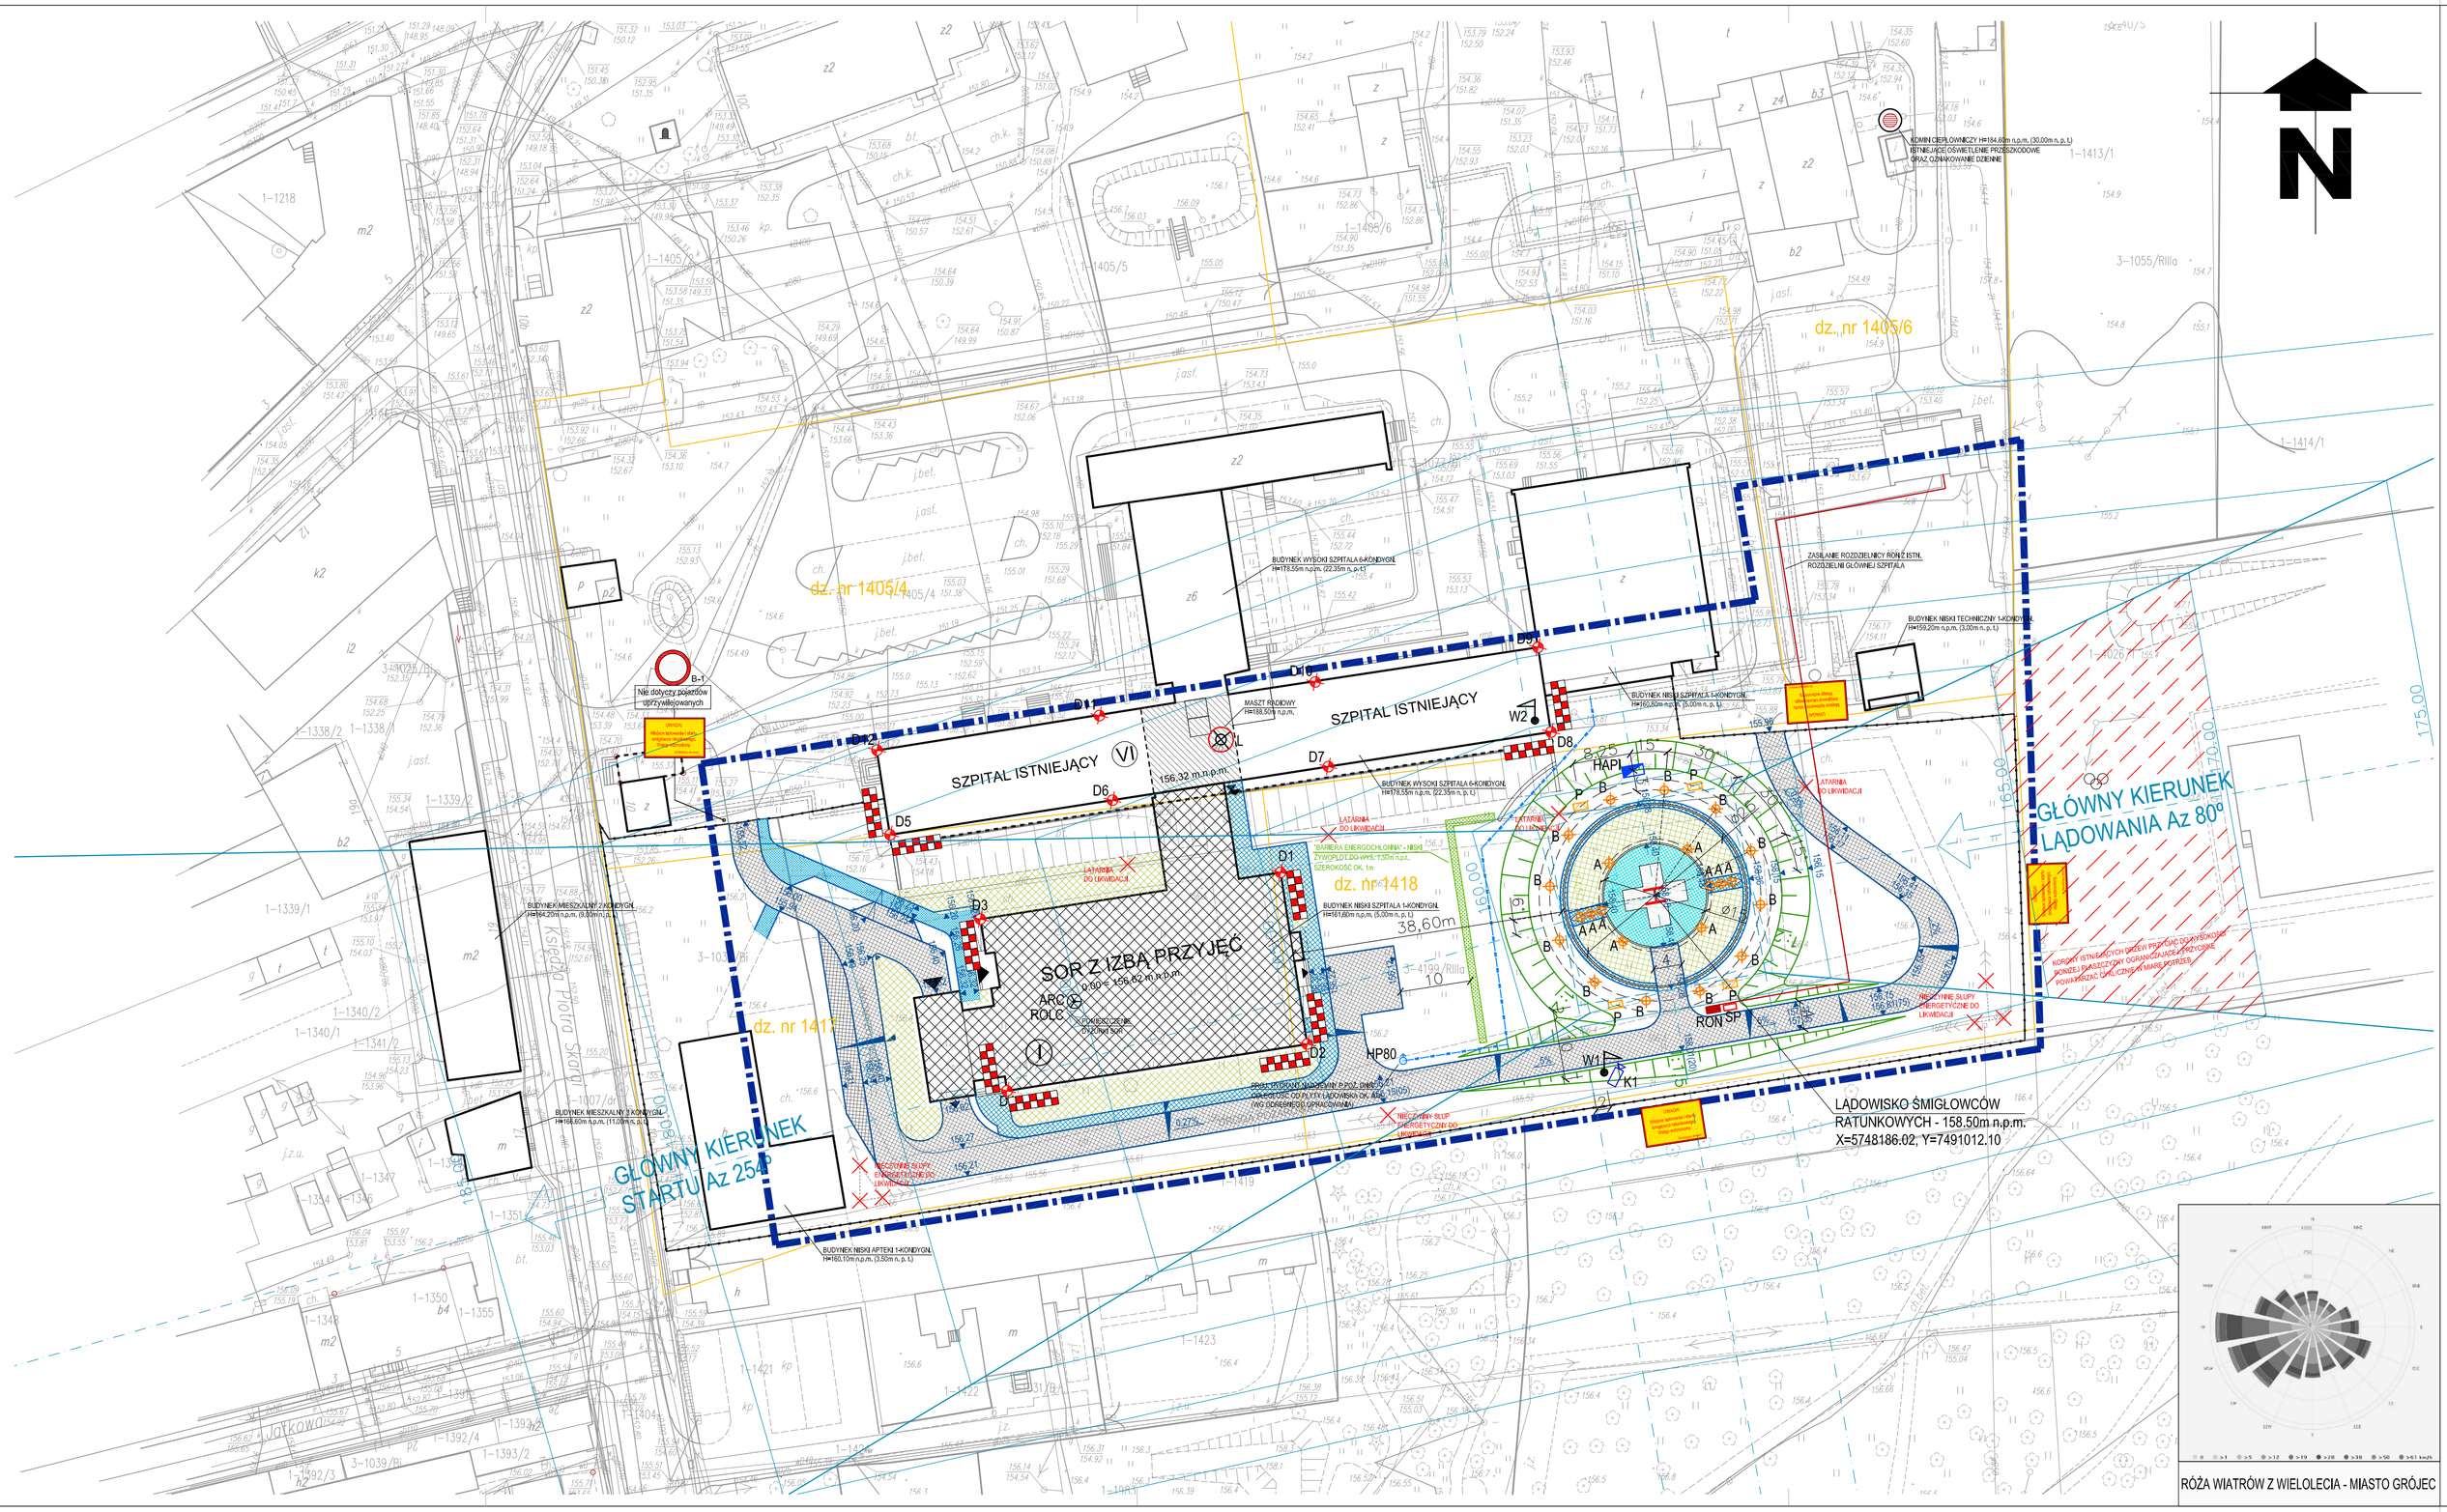
N
dz. nr 1405/6
dz. nr 1405/4
dz. nr 1418
dz. nr 1417
SZPITAL ISTNIEJĄCY
SZPITAL ISTNIEJĄCY
SOR Z IZBĄ PRZYJĘĆ
GŁÓWNY KIERUNEK LĄDOWANIA Az 80°
GŁÓWNY KIERUNEK STARTU Az 254°
LĄDOWISKO ŚMIGŁOWCÓW RATUNKOWYCH - 158.50m n.p.m.
X=5748186.02; Y=7491012.10
38,60m
156,32 m n.p.m.
175,00
160,00
HAPI
RON
SP
ARC
ROLC
HP80
W1
W2
K1
K2
D1
D2
D3
D5
D6
D7
D8
D9
D10
D11
D12
