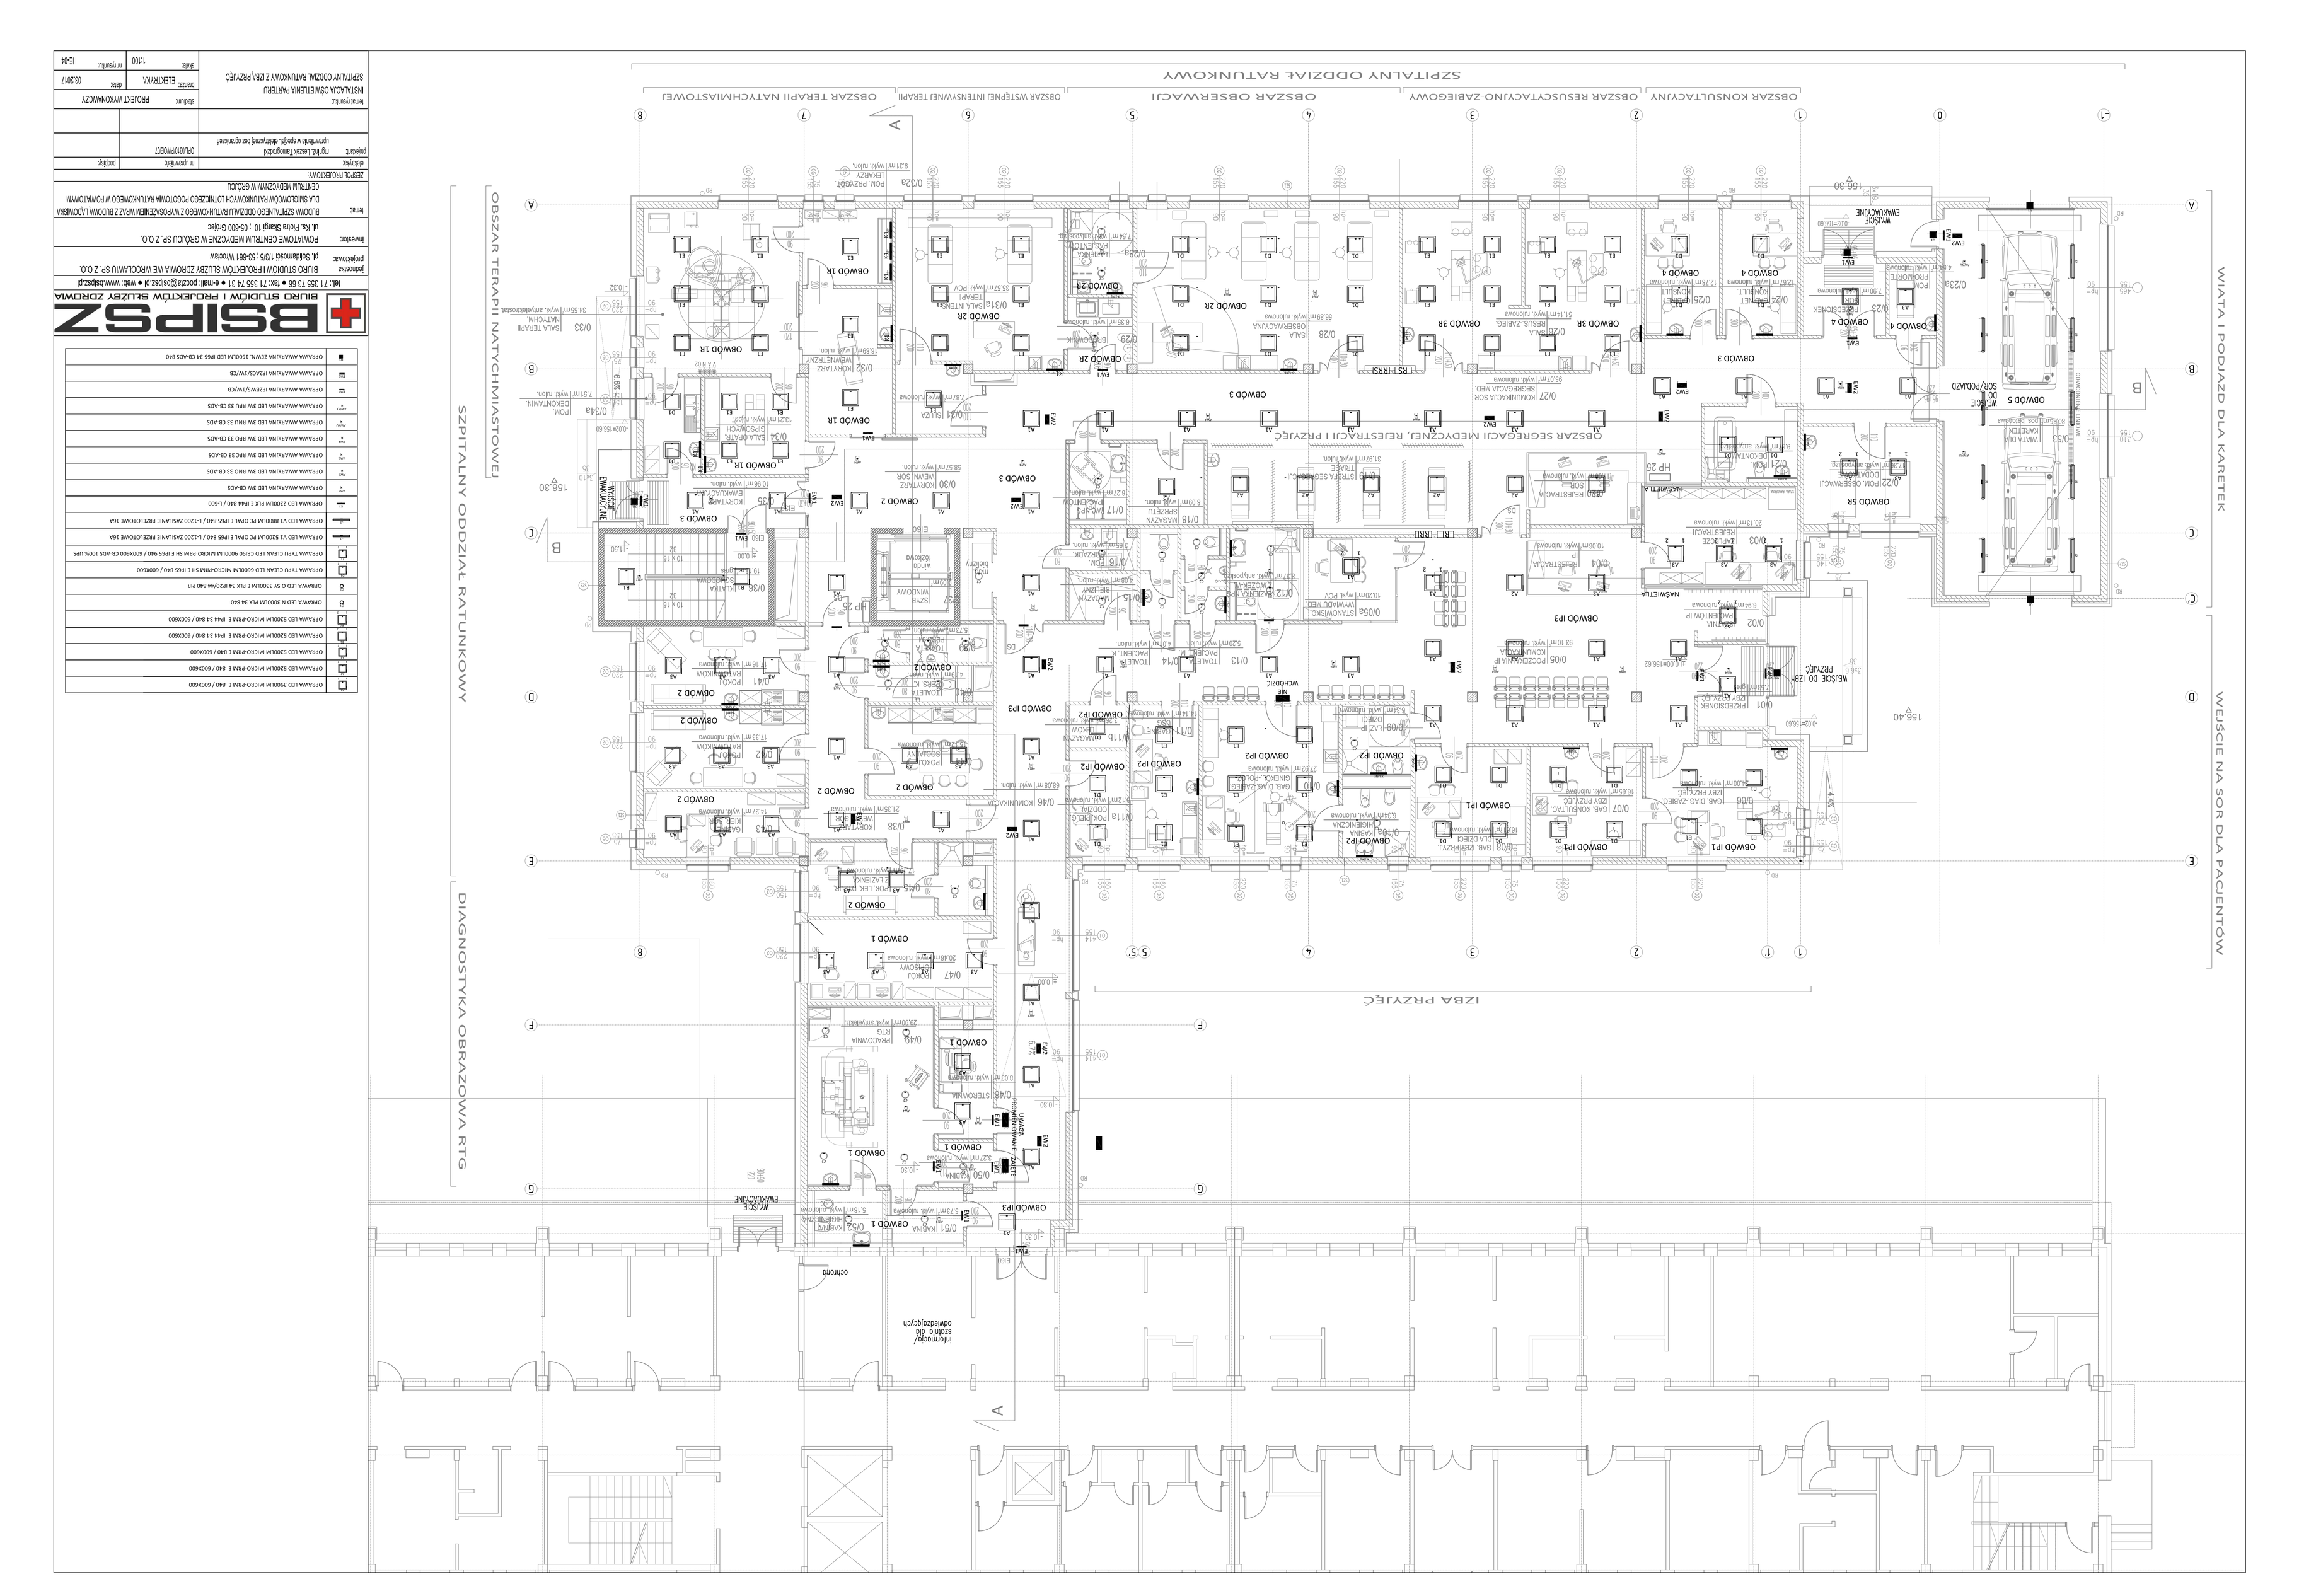

OPRAWA LED 39DLM MICRO-PR4 E 840 / 600X600		
OPRAWA LED 52DLM MICRO-PR4 E 840 / 600X600		
OPRAWA LED 52DLM MICRO-PR4 E 840 / 600X600		
OPRAWA LED 52DLM MICRO-PR4 E 840 / 600X600		
OPRAWA LED N 30DLM PX 34 840		
OPRAWA LED O SY 33DLM E PX 34 IP20/P4 840 PIR		
OPRAWA TYPU CLEAN LED 6DLM MICRO-PR4 SH E IP65 840 / 600X600		
OPRAWA TYPU CLEAN LED C/E/90 90DLM MICRO-PR4 SH E IP65 940 / 600X600 CB-ADS 100S UPS		
OPRAWA LED V1 54DLM PC OWL E IP65 840 /-L-1200 ZASILANIE PEZ1ITOWE 1dA		
OPRAWA LED V1 180DLM PC OWL E IP65 840 /-L-1200 ZASILANIE PEZ1ITOWE 1dA		
OPRAWA LED 72DLM PX E IP44 840 /-L-600		
OPRAWA AWARYJNA LED SW CB-ADS		
OPRAWA AWARYJNA LED SW WHO CB-ADS		
OPRAWA AWARYJNA LED SW IMC 33 CB-ADS		
OPRAWA AWARYJNA LED SW IFO 33 CB-ADS		
OPRAWA AWARYJNA LED SW WHO 33 CB-ADS		
OPRAWA AWARYJNA LED SW IMO 33 CB-ADS		
OPRAWA AWARYJNA IP2WCS/1W/CB		
OPRAWA AWARYJNA IP2WS/1W/CB		
OPRAWA AWARYJNA ZEVAC 150DLM LED IP65 34 CB-ADS 840		

BSIPSZ
tel.: 71 335 75 66 • fax: 71 335 74 31 • e-mail: poczta@bsipsz.pl • web: www.bsipsz.pl

jednostka projektowa: BIURO STUDIÓW I PROJEKTÓW SŁUŻBY ZDROWIA WE WROCŁAWIU SP. Z O.O.

ul. Ks. Piotra Skargi 10 ; 05-600 Grójec


ZESPÓŁ PROJEKTOWY:

asystent:	rzeczoznawca:	podpis:
opracował:	mgr inż. Leszek Tanajewski uprawnienia w specjalności elektrycznej bez ograniczeń	OIIB/0310/WOE/07

temat rysunku: PROJEKT WYKONAWCZY

branża:	ELEKTRYKA	data: 03.2017
skala:	1:100	nr rysunku: E-04