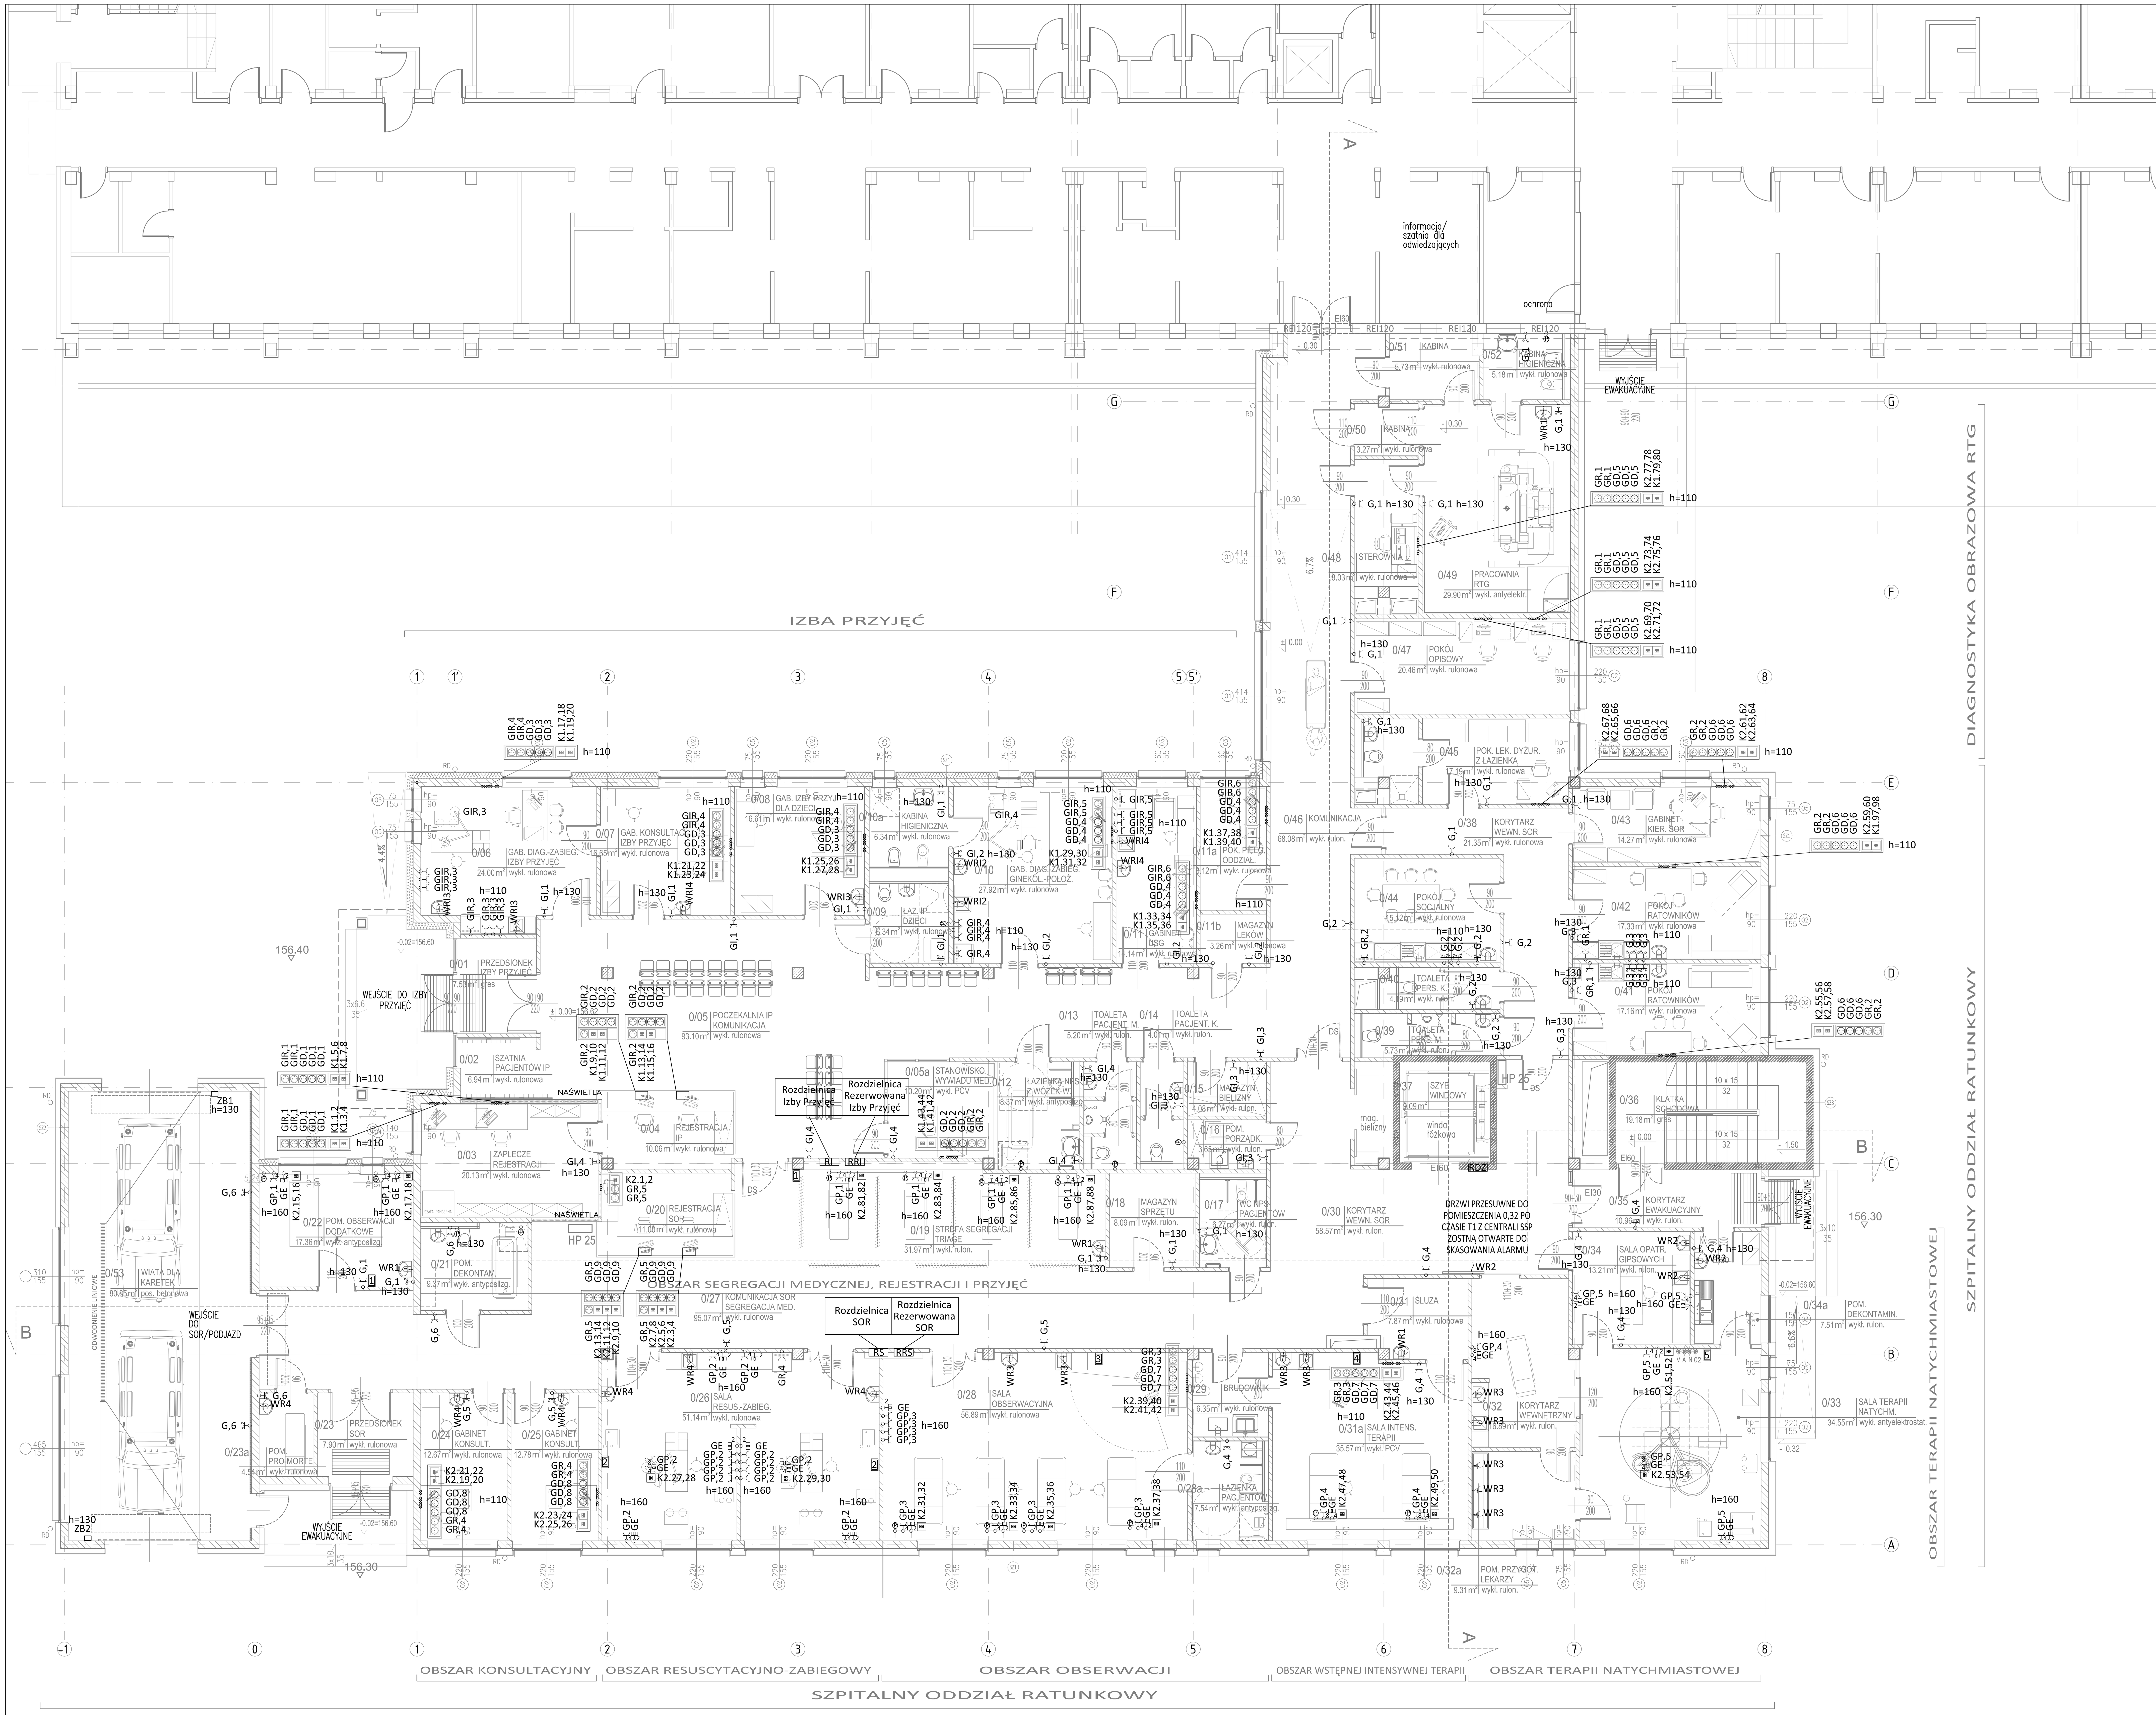

RP	RP	ROZDZIELNICA PIWNICY
RI	RI	ROZDZIELNICA IZBY PRZYJĘĆ
RRI	RRI	ROZDZIELNICA REZERWOWANA IZBY PRZYJĘĆ
RS	RS	ROZDZIELNICA SOR
RRS	RRS	ROZDZIELNICA REZERWOWANA SOR
	ZB1	ZASILANIE NAPĘDU BRAMY 1
RDZ	RDZ	ROZDZIELNICA DŹWIGU 6,5 kW - DOSTARCZANA RAZEM Z DŹWIGIEM
TIT1	TIT1	ROZDZIELNICA ZASILANIA APARATURY MED. NR 1
TK	TK	ROZDZIELNICA DEDYKOWANEJ INSTALACJI ELEKTRYCZNEJ DLA SIECI TELEINFORMAT.
RUPSK	RUPSK	ROZDZIELNICA UPS DLA DEDYK. INSTALACJI ELEKTRYCZNEJ DLA SIECI TELEINFORMAT.
RUPST	RUPST	ROZDZIELNICA UPS DLA INSTALACJI ZASILAJĄCEJ APARATURĘ MEDYCZNĄ TIT
TIT	TIT	ROZDZIELNICA ZASILAJĄCA APARATURĘ MEDYCZNĄ
RW	RW	ROZDZIELNICA ZASILAJĄCA WENTYLACJĘ
RRW	RRW	ROZDZIELNICA REZERWOWANA ZASILAJĄCA WENTYLACJĘ
	GP,2	GNIAZDO WTYCZKOWE 230/16A ROZDZ. TIT 2, (8 GNIAZD)
	GE	GNIAZDO EKWIPOTENCJALNE PODWÓJNE (4 GN. PODW.)
	G,2	GNIAZDO WTYCZKOWE 230/16A OBW. 2 ROZDZIELNICY RS SYSTEM Z RAMKĄ
	GR,1	GNIAZDO WTYCZKOWE 230V/16A OBW. 1 ROZDZIELNICY RRS SYSTEM Z RAMKĄ
	GI,2	GNIAZDO WTYCZKOWE 230/16A OBW. 2 ROZDZIELNICY RI SYSTEM Z RAMKĄ
	GRI,1	GNIAZDO WTYCZKOWE 230V/16A OBW. 1 ROZDZIELNICY RRI SYSTEM Z RAMKĄ
	G	GNIAZDO WTYCZKOWE HERMET. IP44 230V/16A SYSTEM Z RAMKĄ
	K1.6,7	GNIAZDO TELETECH. PANEL KROSOWY 1 , 2xRJ45 6A KAT., NR 6 i NR 7
		SYSTEM PRZYZYWOWY (PRZYCISK, PRZYCISK Z PANELEM)
	GD	GNIAZDO WTYCZKOWE TYPU DATA Z BLOKADĄ 230V/16A SYS. Z RAMKĄ ROZDZ. TK
	G / GR	GNIAZDO TRÓJFAZOWE 5B 400V/16A
1		KASETA INFORMAC. ALARM. ZASILANIA GNIAZD APAR. MEDYCZNEJ TIT 1
	KD	GNIAZDO DO ZASILACZY KD MONTOWANE 20 cm OD SUFITU
	KA	GNIAZDO DO ZASILACZY KAMER MONTOWANE DO SUFITU
	W7	WYPUST KABLOWY 3 FAZ. I 1 FAZ. OBWÓD NR 7
	WR7	WYPUST KABLOWY 3 FAZ. I 1 FAZ. ROZDZIELNICA REZERWOWANA OBWÓD NR 7
	WP3	WYPUST KABLOWY ROZDZIELNICA TIT NR 3

BSIPSZ BIURO STUDIÓW I PROJEKTÓW SŁUŻBY ZDROWIA

tel.: 71 355 73 66 ● fax: 71 355 74 31 ● e-mail: poczta@bsipsz.pl ● web: www.bsipsz.pl

jednostka projektowa: BIURO STUDIÓW I PROJEKTÓW SŁUŻBY ZDROWIA WE WROCŁAWIU SP. Z O.O. pl. Solidarności 1/3/5 ; 53-661 Wrocław

inwestor: POWIATOWE CENTRUM MEDYCZNE W GRÓJCU SP. Z O.O. ul. Ks. Piotra Skargi 10 ; 05-600 Grójec

temat: BUDOWA SZPITALNEGO ODDZIAŁU RATUNKOWEGO Z WYPOSAŻENIEM WRAZ Z BUDOWĄ LĄDOWISKA DLA ŚMIGŁOWCÓW RATUNKOWYCH LOTNICZEGO POGOTOWIA RATUNKOWEGO W POWIATOWYM CENTRUM MEDYCZNYM W GRÓJCU

ZESPÓŁ PROJEKTOWY:		
elektryka:	nr uprawnień:	podpisy:
projektant: mgr inż. Leszek Tarnogrodzki uprawnienia w specjal. elektrycznej bez ograniczeń	OPL/0310/PWOE/07	

temat rysunku:		
INSTALACJA GNIAZD WTYCZKOWYCH PARTER SZPITALNY ODDZIAŁ RATUNKOWY Z IZBĄ PRZYJĘĆ	stadium: PROJEKT WYKONAWCZY	
	branża: ELEKTRYKA	data: 03.2017
	skala: 1:100	nr rysunku: IE-05