PARTER

SOR / IZBA PRZYJĘĆ

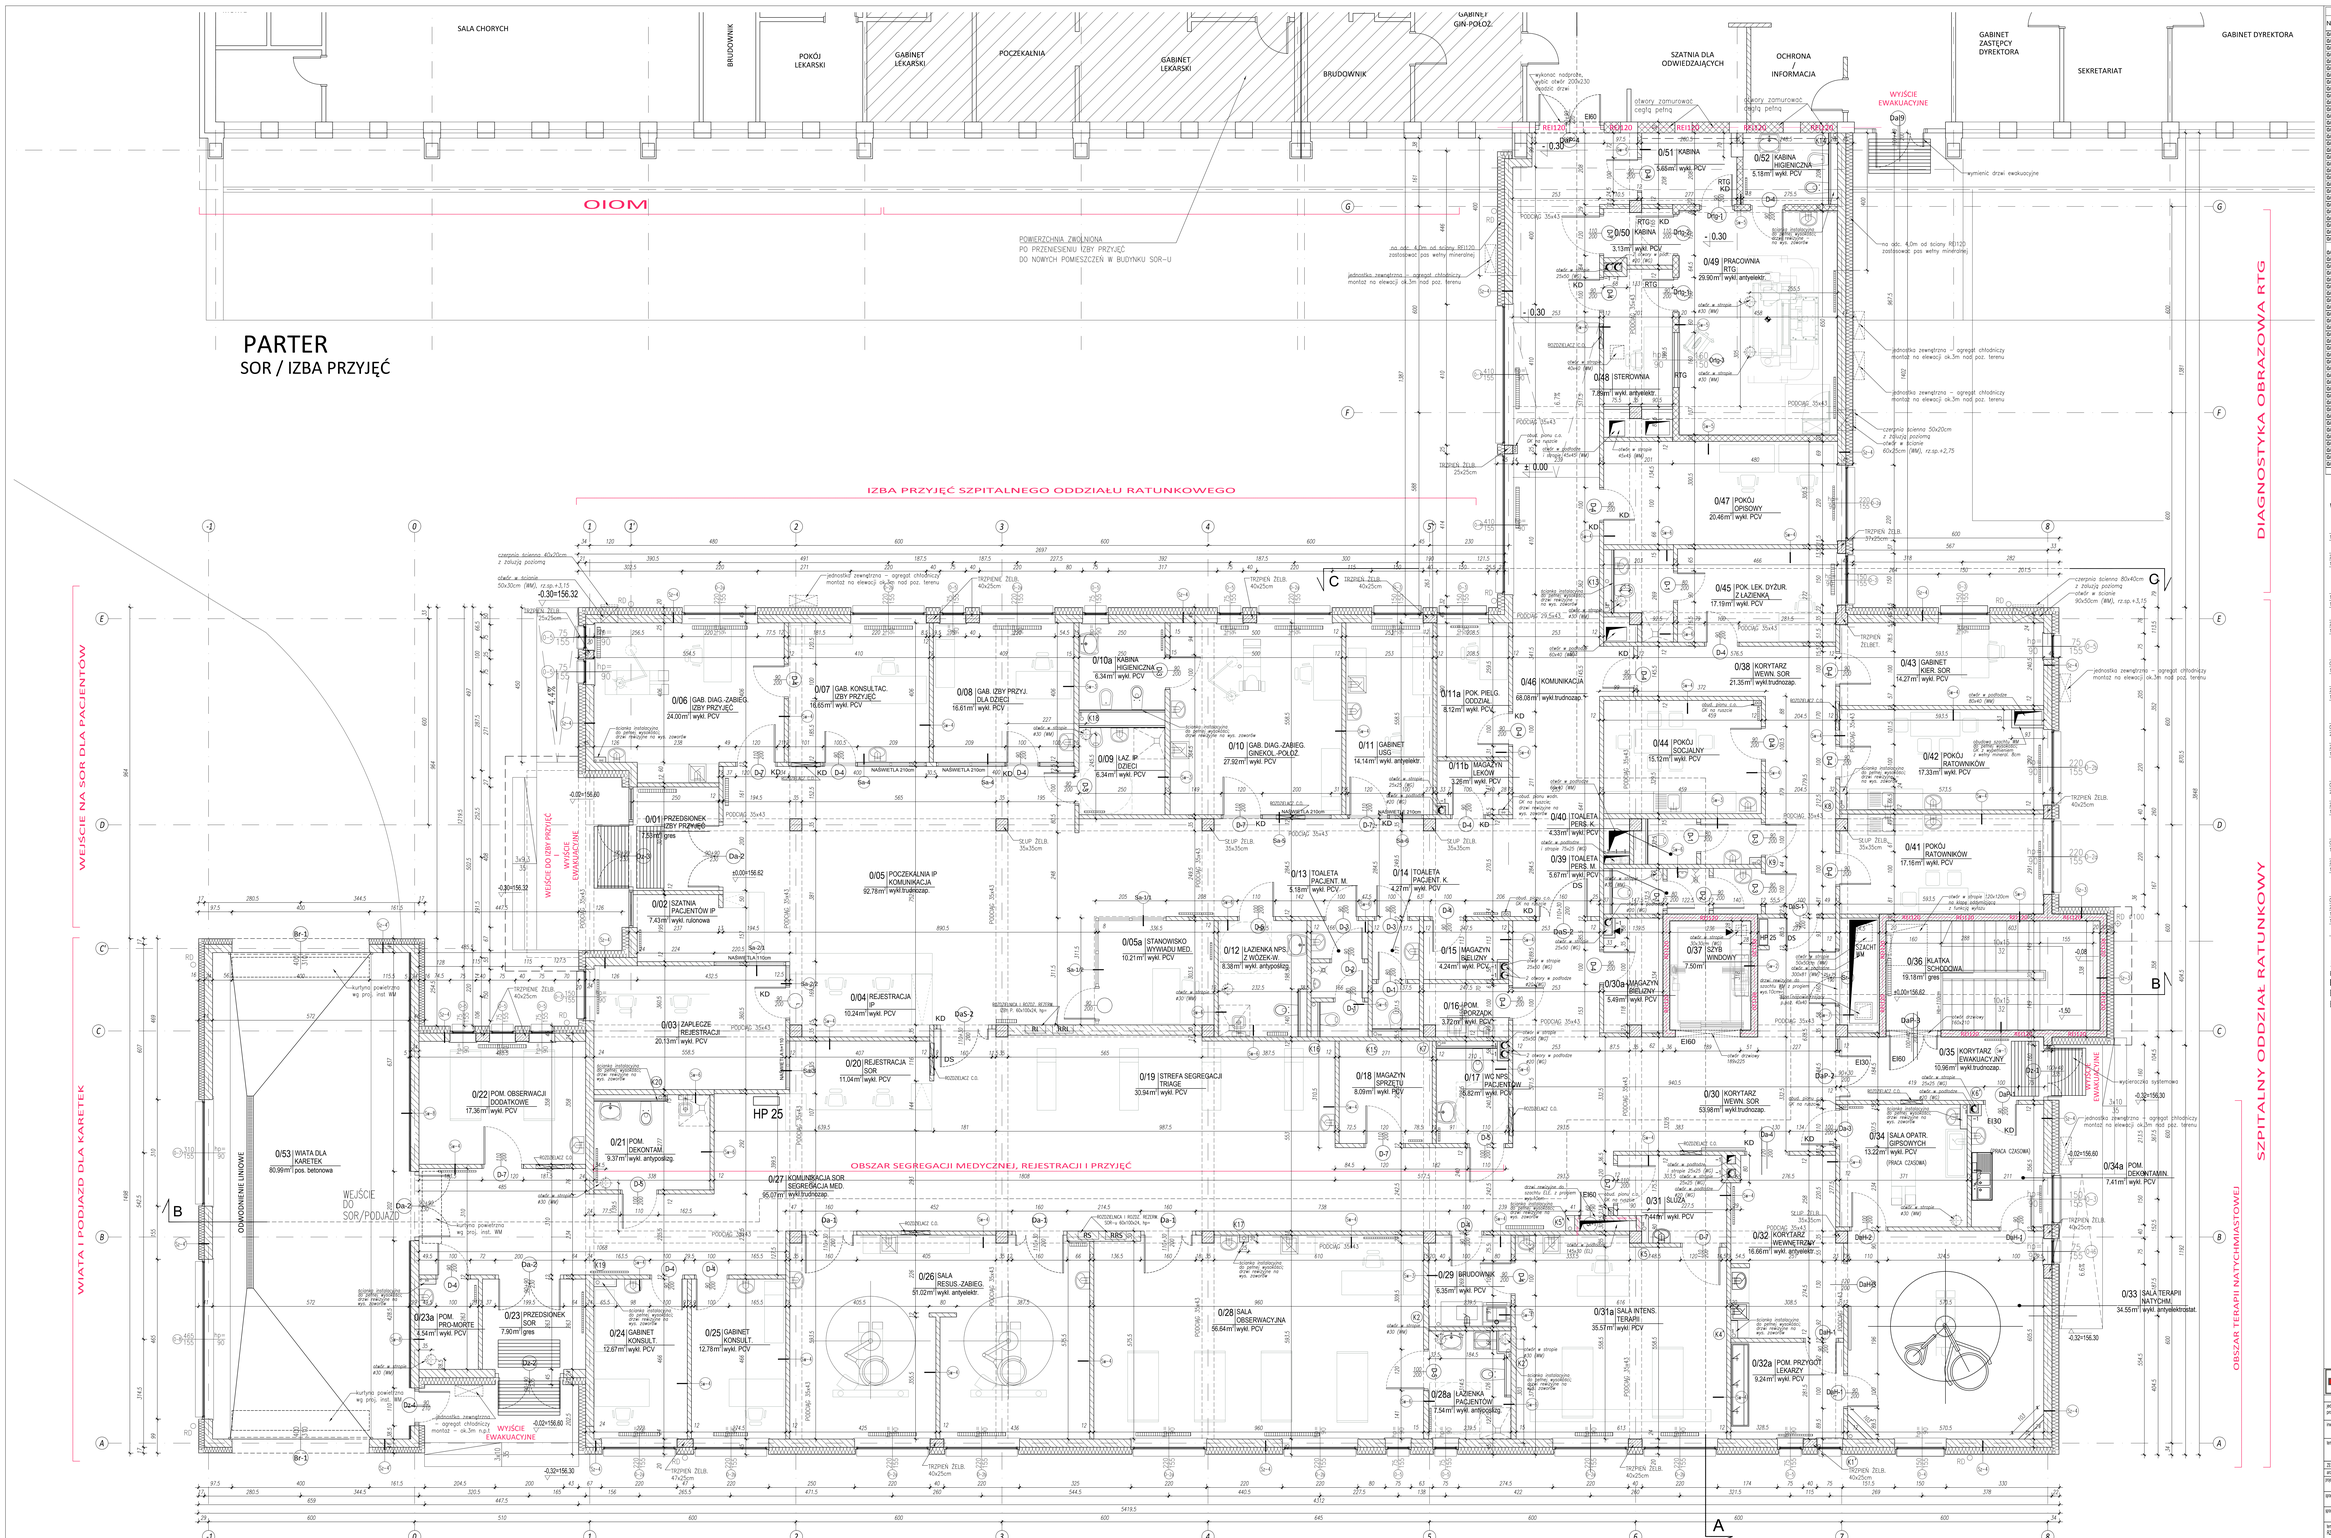

ZESTAWIENIE POMIESZCZEŃ PARTERU

Nr pom	Nazwa pomieszczenia	Pow. [m2]	Posadzka
0/01	PRZEDSIONEK IZBY PRZYJĘĆ	7.53 gres	
0/03	ZAPLECZE REJESTRACJI	20.13 wykł. PCV	
0/04	REJESTRACJA IP	10.06 wykł. PCV	
0/05a	STANOWISKO WYWIADU MED.	10.21 wykł. PCV	
0/06	GAB. DIAG.-ZABIEG. IZBY PRZYJĘĆ	24.00 wykł. antyelektr.	
0/07	GAB. KONSULTAC. IZBY PRZYJĘĆ	16.65 wykł. PCV	
0/08	GAB. IZBY PRZYJ. DLA DZIECI	16.61 wykł. PCV	
0/09	ŁAZ. IP DZIECI	6.34 wykł. PCV	
0/10	GAB. DIAG.-ZABIEG. GINEKOL.-POŁOŻ.	27.92 wykł. PCV	
0/10a	KABINA HIGIENICZNA	6.34 wykł. PCV	
0/11	GABINET USG	14.14 wykł. antyelektr.	
0/11a	POK. PIELG. ODDZIAŁ	8.12 wykł. PCV	
0/11b	MAGAZYN LEKÓW	3.26 wykł. PCV	
0/12	ŁAZIENKA NPS. Z WOZEK-W.	8.38 wykł. antyposzg.	
0/13	TOALETA PACJENT. M.	5.15 wykł. PCV	
0/14	TOALETA PACJENT. K.	4.27 wykł. PCV	
0/15	MAGAZYN BIELIZNY	4.24 wykł. PCV	
0/16	POM. PORZĄDK.	3.72 wykł. PCV	
0/17	WC NPS. PACJENTÓW	3.82 wykł. PCV	
0/18	MAGAZYN SPRZĘTU	8.09 wykł. PCV	
0/19	STREFA SEGREGACJI TRIAGE	30.94 wykł. PCV	
0/20	REJESTRACJA SOR	11.04 wykł. PCV	
0/21	POM. DEKONTAM.	9.37 wykł. antyposzg.	
0/22	POM. OBSERWACJI DODATKOWE	17.36 wykł. PCV	
0/23	PRZEDSIONEK SOR	7.9 gres	
0/23a	POM. PRO-MORTE	4.54 wykł. PCV	
0/24	GABINET KONSULT.	12.87 wykł. PCV	
0/25	GABINET KONSULT.	12.76 wykł. PCV	
0/26	SALA RESUS.-ZABIEG.	51.02 wykł. antyelektr.	
0/27	KOMUNIKACJA SOR - SEGREGACJA MED.	95.07 wykł.trudnozap	
0/28	SALA OBSERWACYJNA	56.64 wykł. PCV	
0/28a	ŁAZIENKA PACJENTÓW	7.54 wykł. antyposzg.	
0/30a	MAGAZYN BIELIZNY	5.49 wykł. PCV	
0/31	ŚLUZA	7.87 wykł. PCV	
0/31a	SALA INTENS. TERAPII	35.57 wykł. antyelektr.	
0/32	KORYTARZ WEWNĘTRZNY	16.66 wykł. PCV	
0/32a	POM. PRZYGOT. LEKARZY	9.31 wykł. PCV	
0/33	SALA TERAPII NATYCHM.	34.55 wykł. antyelektr.	
0/34	SALA OPATR. GIPSOWYCH	13.21 wykł. PCV	
0/34a	POM. DEKONTAMIN.	7.51 wykł. PCV	
0/35	KORYTARZ EWAKUACYJNY	10.96 wykł. trudnozap	
0/36	KLATKA SCHODOWA	19.18 gres	
0/39	TOALETA PERS. M.	5.77 wykł. PCV	
0/40	TOALETA PERS. K.	4.19 wykł. PCV	
0/41	POKÓJ RATOWNIKÓW	17.16 wykł. PCV	
0/42	POKÓJ RATOWNIKÓW	17.33 wykł. PCV	
0/43	GABINET KIER. SOR	14.27 wykł. PCV	
0/44	POKÓJ SOCJALNY	15.12 wykł. PCV	
0/45	POK. LEK. DYŻUR. Z ŁAZIENKĄ	17.19 wykł. PCV	
0/46	KOMUNIKACJA	68.08 wykł. trudnozap	
0/47	POKÓJ OPISOWY	20.46 wykł. PCV	
0/48	STEROWNIA	8.03 wykł. antyelektr.	
0/49	PRACOWNIA RTG	29.9 wykł. antyelektr.	
0/50	KABINA	3.27 wykł. PCV	
0/51	KABINA	5.73 wykł. PCV	
0/52	KABINA HIGIENICZNA	5.18 wykł. PCV	
0/53	WIATA DLA KARETEK	80.8 pos. betonowa	
	RAZEM [m2]:	**1191,92**	

WARSTWY PRZEGRÓD PIONOWYCH:

Sa-0 ŚCIANY ZEWNĘTRZNE PWMNC 100m ppż
- 1,5cm TYNK GIPSOWY
- 12,5cm GIPS.PRZ. – FOLIA KUBEŁKOWA
- 12,5cm OSŁONA PRZECIWOGIEŃSKA
- 12,5cm GIPS.PRZ. – FOLIA KUBEŁKOWA
- 16,0cm WEŁNA MINERALNA
- 1,5cm TYNK CEM.-WAP.

Sa-1 ŚCIANY ZEWNĘTRZNE PWMNC powyżej 100cm ppż
- 1,5cm TYNK GIPSOWY
- 12,5cm GIPS.PRZ. – FOLIA KUBEŁKOWA
- 16,0cm POŁYTOWA LEKTROŁOMNA
- 12,5cm OSŁONA PRZECIWOGIEŃSKA
- 12,5cm GIPS.PRZ. – FOLIA KUBEŁKOWA
- 16,0cm WEŁNA MINERALNA
- 1,5cm TYNK CEM.-WAP.

Sa-2 ŚCIANY ZEWNĘTRZNE W STREFIE PRZYŁOLI
- 0,5cm TYNK CHROŃCY WILGOŃCOWY
- 16,0cm POŁYTOWA LEKTROŁOMNA
- 12,5cm OSŁONA PRZECIWOGIEŃSKA
- 12,5cm GIPS.PRZ. – FOLIA KUBEŁKOWA
- 24,0cm WŁ. SZKLANEJ WEWNĘ. ZELBET.
- 1,5cm TYNK CEM.-WAP.

Sa-3 ŚCIANY ZEWNĘTRZNE ZELBETOWE
- 0,5cm TYNK CEMENTOWO-WAPIENNY SILIKATOWY
- 20,0cm STYROPIAN EPS 70-040
- 15,0cm WEŁNA MINERALNA
- 20,0cm ŚCIANA MONOLITYCZNA ZELBETOWA
- 1,5cm TYNK GIPSOWY

Sa-4 ŚCIANY ZEWNĘTRZNE MUROWANE
- 0,5cm TYNK CEMENTOWO-WAPIENNY SILIKATOWY
- 20,0cm STYROPIAN EPS 70-040
- 15,0cm WEŁNA MINERALNA
- 24,0cm MUR – BLOCZEK PASKA-WAPIENNE
- 1,5cm TYNK GIPSOWY

Sa-5 ŚCIANY ZEWNĘTRZNE MUROWANE WATY
- 0,5cm TYNK CEMENTOWO-WAPIENNY SILIKATOWY
- 16,0cm STYROPIAN EPS 70-040
- 15,0cm WEŁNA MINERALNA
- 24,0cm MUR – BLOCZEK PASKA-WAPIENNE
- 1,5cm TYNK GIPSOWY

Sa-6 ATTYKA
- 0,5cm TYNK CEMENTOWO-WAPIENNY SILIKATOWY
- 20,0cm STYROPIAN EPS 70-040
- 15,0cm WEŁNA MINERALNA
- 12,0cm BLOCZEK PASKOWO-WAPIENNE
- 0,5cm TYNK CEMENTOWO-WAPIENNY
- 1,5cm TYNK CEM.-WAP. ATTYKA

Sa-1 ŚCIANY WEWNĘTRZNE ZELBETOWE
- 1,5cm TYNK GIPSOWY
- 20,0cm ŚCIANA ZELBETOWA
- 1,5cm TYNK CEM.-WAP. LUB SKUCIWANIE

Sa-3 ŚCIANY WEWNĘTRZNE MUROWANE gr.15cm
- WYKRZESZENIE ZELŻNE OD POWŁ.
- 1,5cm TYNK GIPSOWY
- 15,0cm BLOCZEK PASKOWO-WAPIENNE
- WYKRZESZENIE ZELŻNE OD POWŁ.
- 1,5cm TYNK GIPSOWY

Sa-4 ŚCIANY WEWNĘTRZNE MUROWANE gr. 12cm
- WYKRZESZENIE ZELŻNE OD POWŁ.
- 1,5cm TYNK GIPSOWY
- 12,0cm BLOCZEK CEGŁOPODOBNY
- 1,5cm TYNK GIPSOWY

Sa-6 ŚCIANY WEWN. MUROW. W POM. MŁODZIŃCH
- WYKRZESZENIE ZELŻNE OD POWŁ.
- 1,5cm TYNK GIPSOWY
- 12,0cm BLOCZEK CEGŁOPODOBNY
- 12,15cm BLOCZEK PASKOWO-WAPIENNE
- 1,5cm TYNK GIPSOWY

Sa-7 OBUDOWY SZACHTÓW INSTALAC.
- WYKRZESZENIE ZELŻNE OD POWŁ.
- 1,5cm TYNK GIPSOWY
- 12,0cm BLOCZEK CEGŁOPODOBNY
- EWENTUALNIE

Sa-8 ŚCIANY WEWN. MUROW. OCIEPLONE
- WYKRZESZENIE ZELŻNE OD POWŁ.
- 1,5cm TYNK GIPSOWY
- 12,0cm BLOCZEK PASKOWO-WAPIENNE
- 5,0cm WEŁNA MINERAL. TWARDA
- 0,5cm TYNK CEMENTOWO-WAPIENNY

LEGENDA

- ŚCIANY MUROWANE Z CEGŁY DRĄŻONEJ PASKOWO-WAPIENNEJ
- ŚCIANY ZELBETOWE MONOLITYCZNE
- ŚCIANY MUROWANE Z CEGŁY PEŁNEJ
- ŚCIANY Z GAZOBETONU

BSIPSZ
BIURO STUDIÓW I PROJEKTÓW SŁUŻBY ZDROWIA
NIP: 7 130 127 184 ● tel.: 71 355 19 74 ● email: biuro@bsipsz.pl ● www.bsipsz.pl

jednostka projektowa: BIURO STUDIÓW I PROJEKTÓW SŁUŻBY ZDROWIA WE WROCŁAWIU SP. Z O.O. ul. Sokolnicza 10/36, 53-681 Wrocław

inwestor: POWIATOWE CENTRUM MEDYCZNE W GRODCU SP. Z O.O. ul. Ks. Piotra Skargi 10 , 05-600 Grójec


ZESPÓŁ PROJEKTANTÓW			
architektura		w uprawnieniach	podpisy
projekt:	mgr inż. arch. Beata Wiraszka uprawnienia w specjal. architektonicznej bez ograniczeń	Ba-457 /2	
sprawdził:	tech. Emilia Zabuska		
sprawdzający:	mgr inż. arch. Stefan Gilaj uprawnienia w specjal. architektonicznej bez ograniczeń	Ba-460 /2	
temat rysunku: RZUT PARTERU SZPITALNY ODDZIAŁ RATUNKOWY Z IZBĄ PRZYJĘĆ	branża: ARCHITEKTURA	stadium: PROJEKT WYKONAWCZY data: 03.2017	
	skala: 1:50	nr rysunku: A-04	